
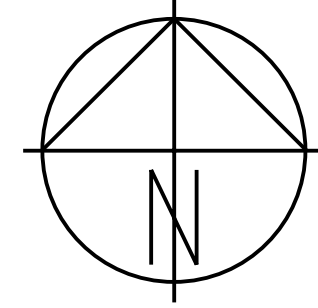


- Bestand:**
 - Einfahrt
 - Eingang
 - Baum
 - Schachtdeckel (rund)
 - Straßenablauf
 - Wasserschieber
 - Hydrant
 - Gasschieber
 - Kabelkasten OI
 - Kabelkasten UI
 - Holzmast
 - Stahlrohrmast
 - Höhenhilfsspunkt
 - Bank
- Zeichenerklärung**
 - Straßenbeleuchtung
 - Ampel
 - Höhen
 - Mauer
 - Zaun
 - Hecke
 - Quermeigung
 - Einfahrten
 - Höhenlinien
- Planung:**
 - Asphalt
 - Betonsteinpflaster 21/10,5/8, sandfarben
 - Grünanlage
 - 3-reihige Rinne 21/10,5/8, rot
 - Baum
 - Straßenbeleuchtung
 - Straßenablauf
 - Tiefpunkt
 - Hochpunkt
 - Quermeigung
 - Neigungsbrechpunkt mit Angabe von Gefälle und Steigung in Prozent, und Länge der Gefälle-/Steigungsstrecke

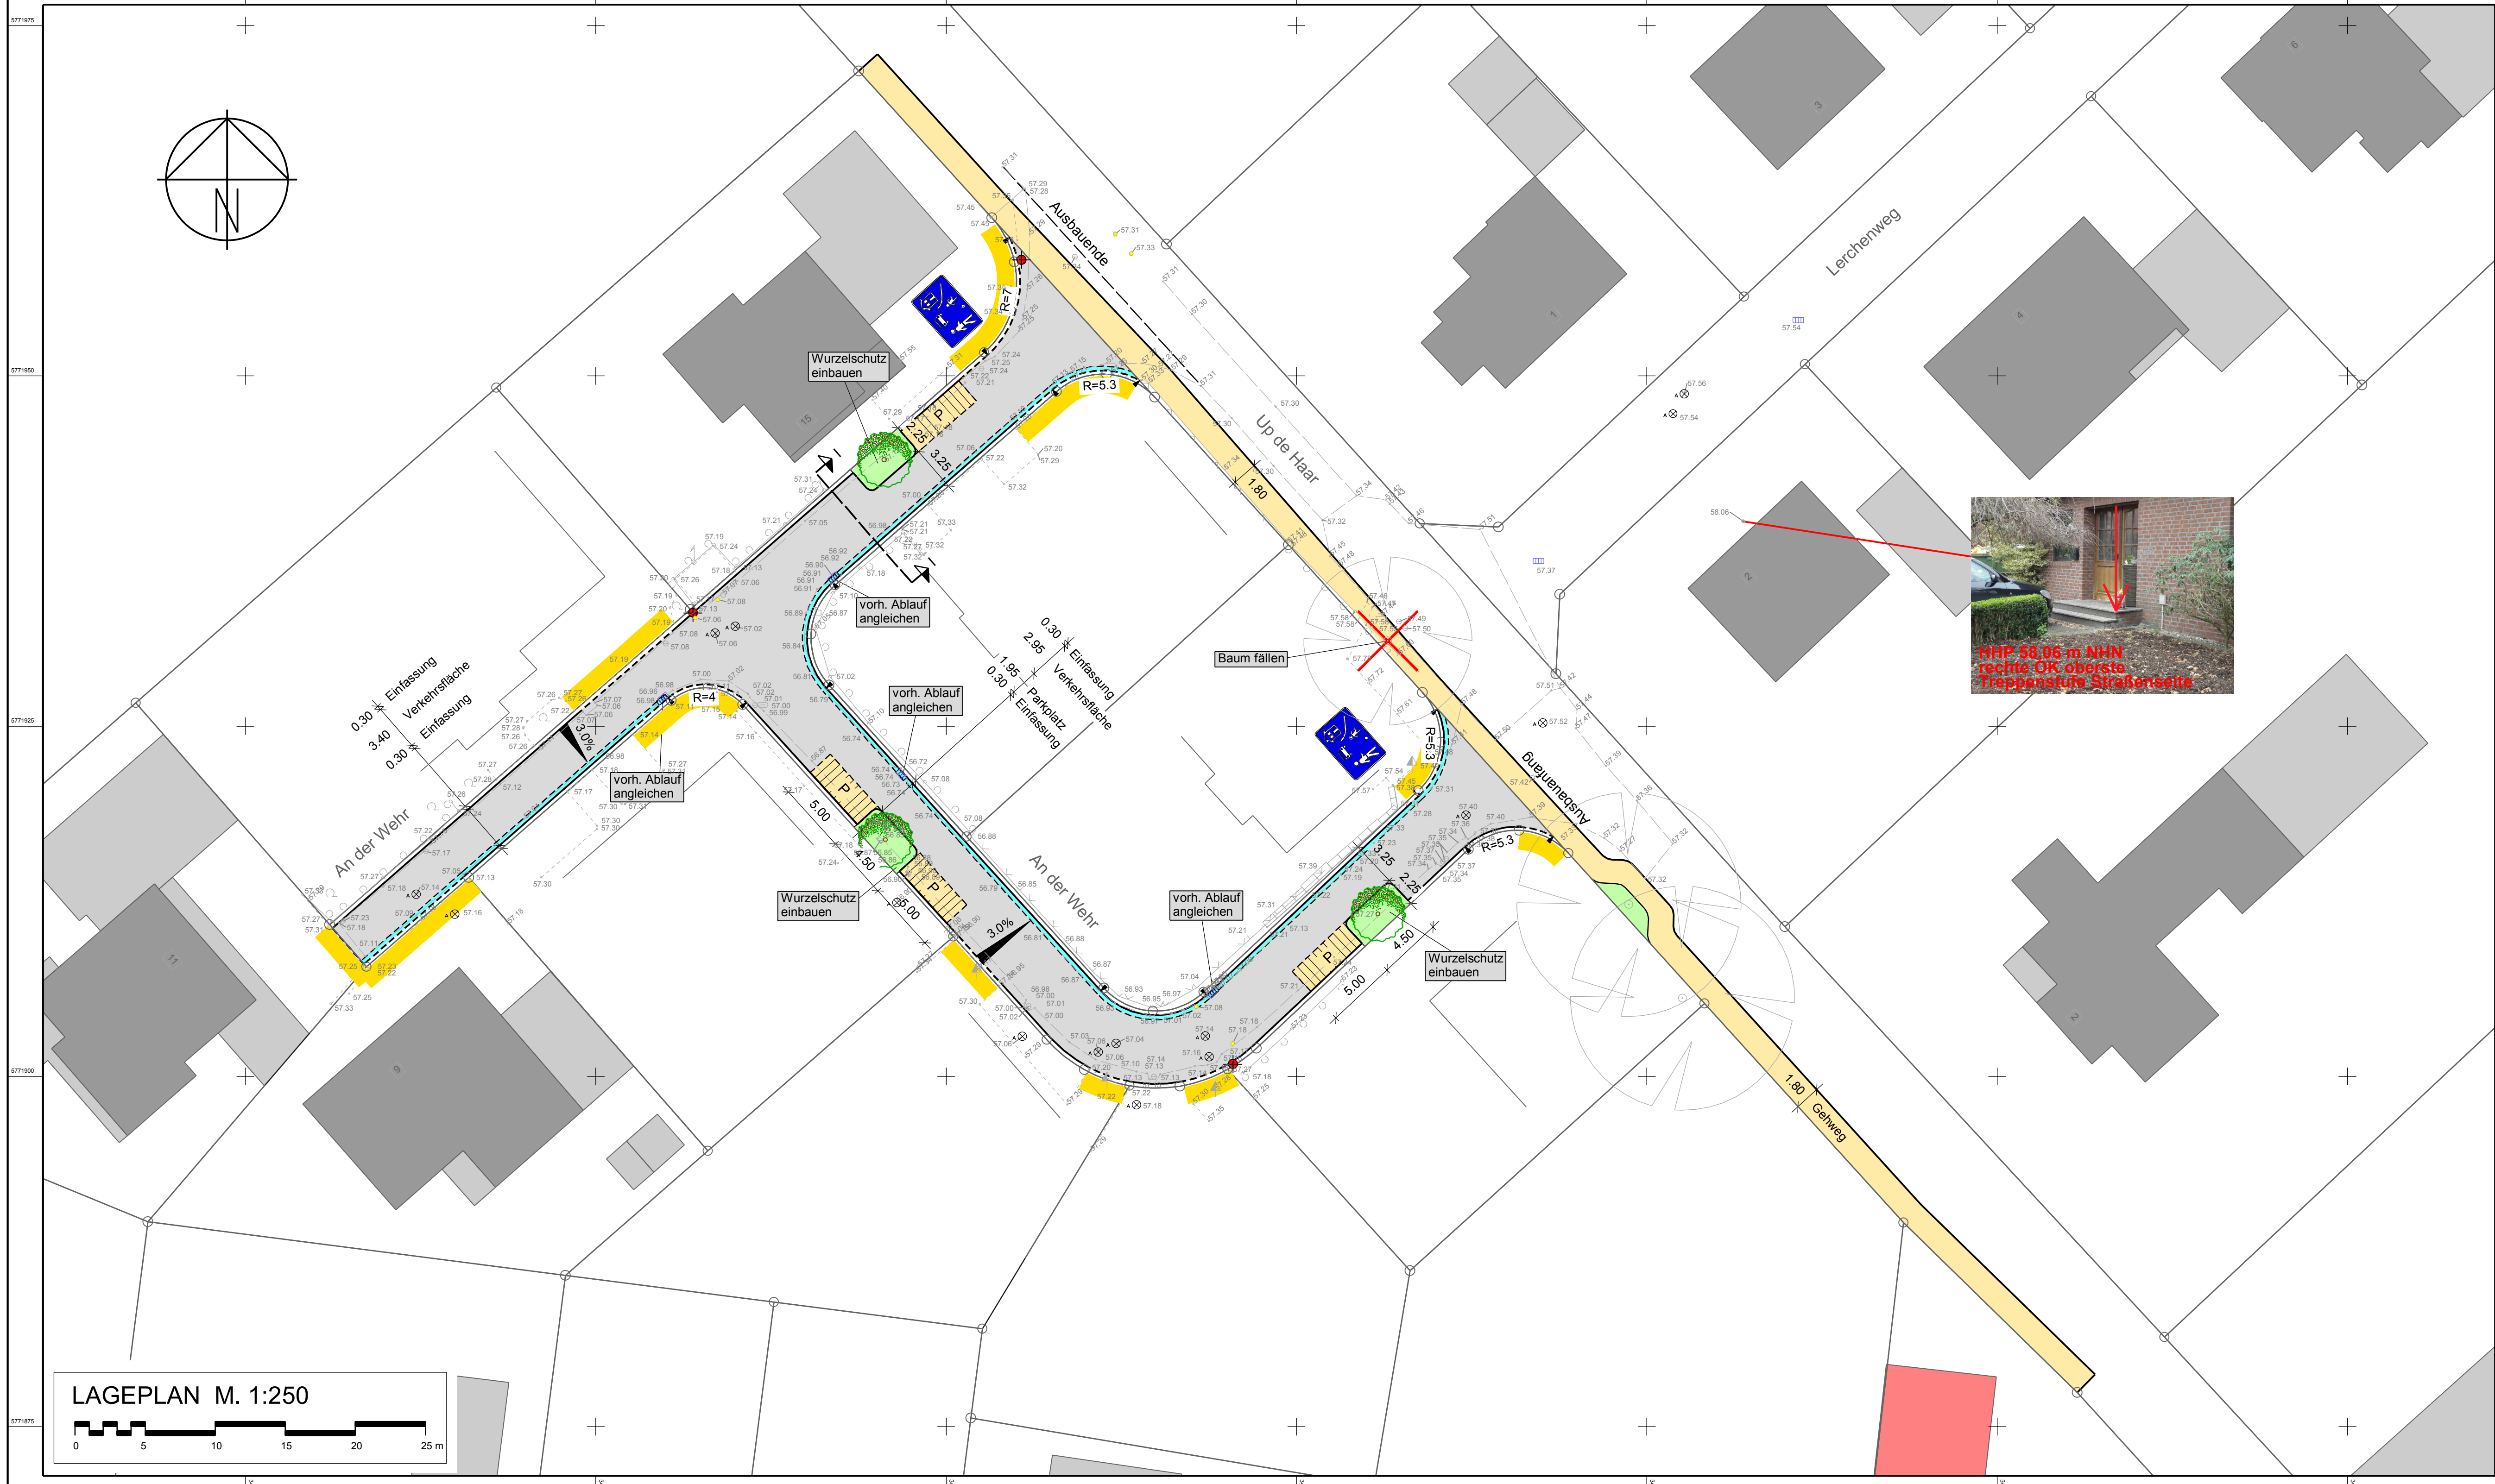

VORABZUG
Stand: 30.09.2019

3			
2			
1			
Nr.	Art der Änderung	Datum	bearbeitet

**Ingenieurbüro
Hans Tovar & Partner**
Beratende Ingenieure GbR

- Wasserwirtschaft - Infrastruktur
- Straßenbau - Verkehr
- Landschaftsplanung
- Stadtplanung
- Ingenieurvermessung
- Geoinformationssysteme

Gemeinde Glandorf
Landkreis Osnabrück
**Vorplanung
Straßenbau**
Endausbau „Up de Haar“

Lageplan Variante1

Weißer Breite 3
49084 Osnabrück
Telefon 0541 94003-0
Telefax 0541 94003-50
www.ibtweg.de

Anlage: 2
Blatt-Nr.: 1
Ausfertigung:

Maßstab: 1:250
Projekt-Nr.: 213.189
System: GK

bearbeitet: Lp/We/Vm
geprüft: ...
vermessen: Ja 08/2019

Osnabrück, den

Planausschnitt: LS

File: Z:\CAD\213 Glandorf\189\STRBAU\213.189\LS_V1-2019-09-27.dwg\LS_V1-VP-2019-09-30.pdf