


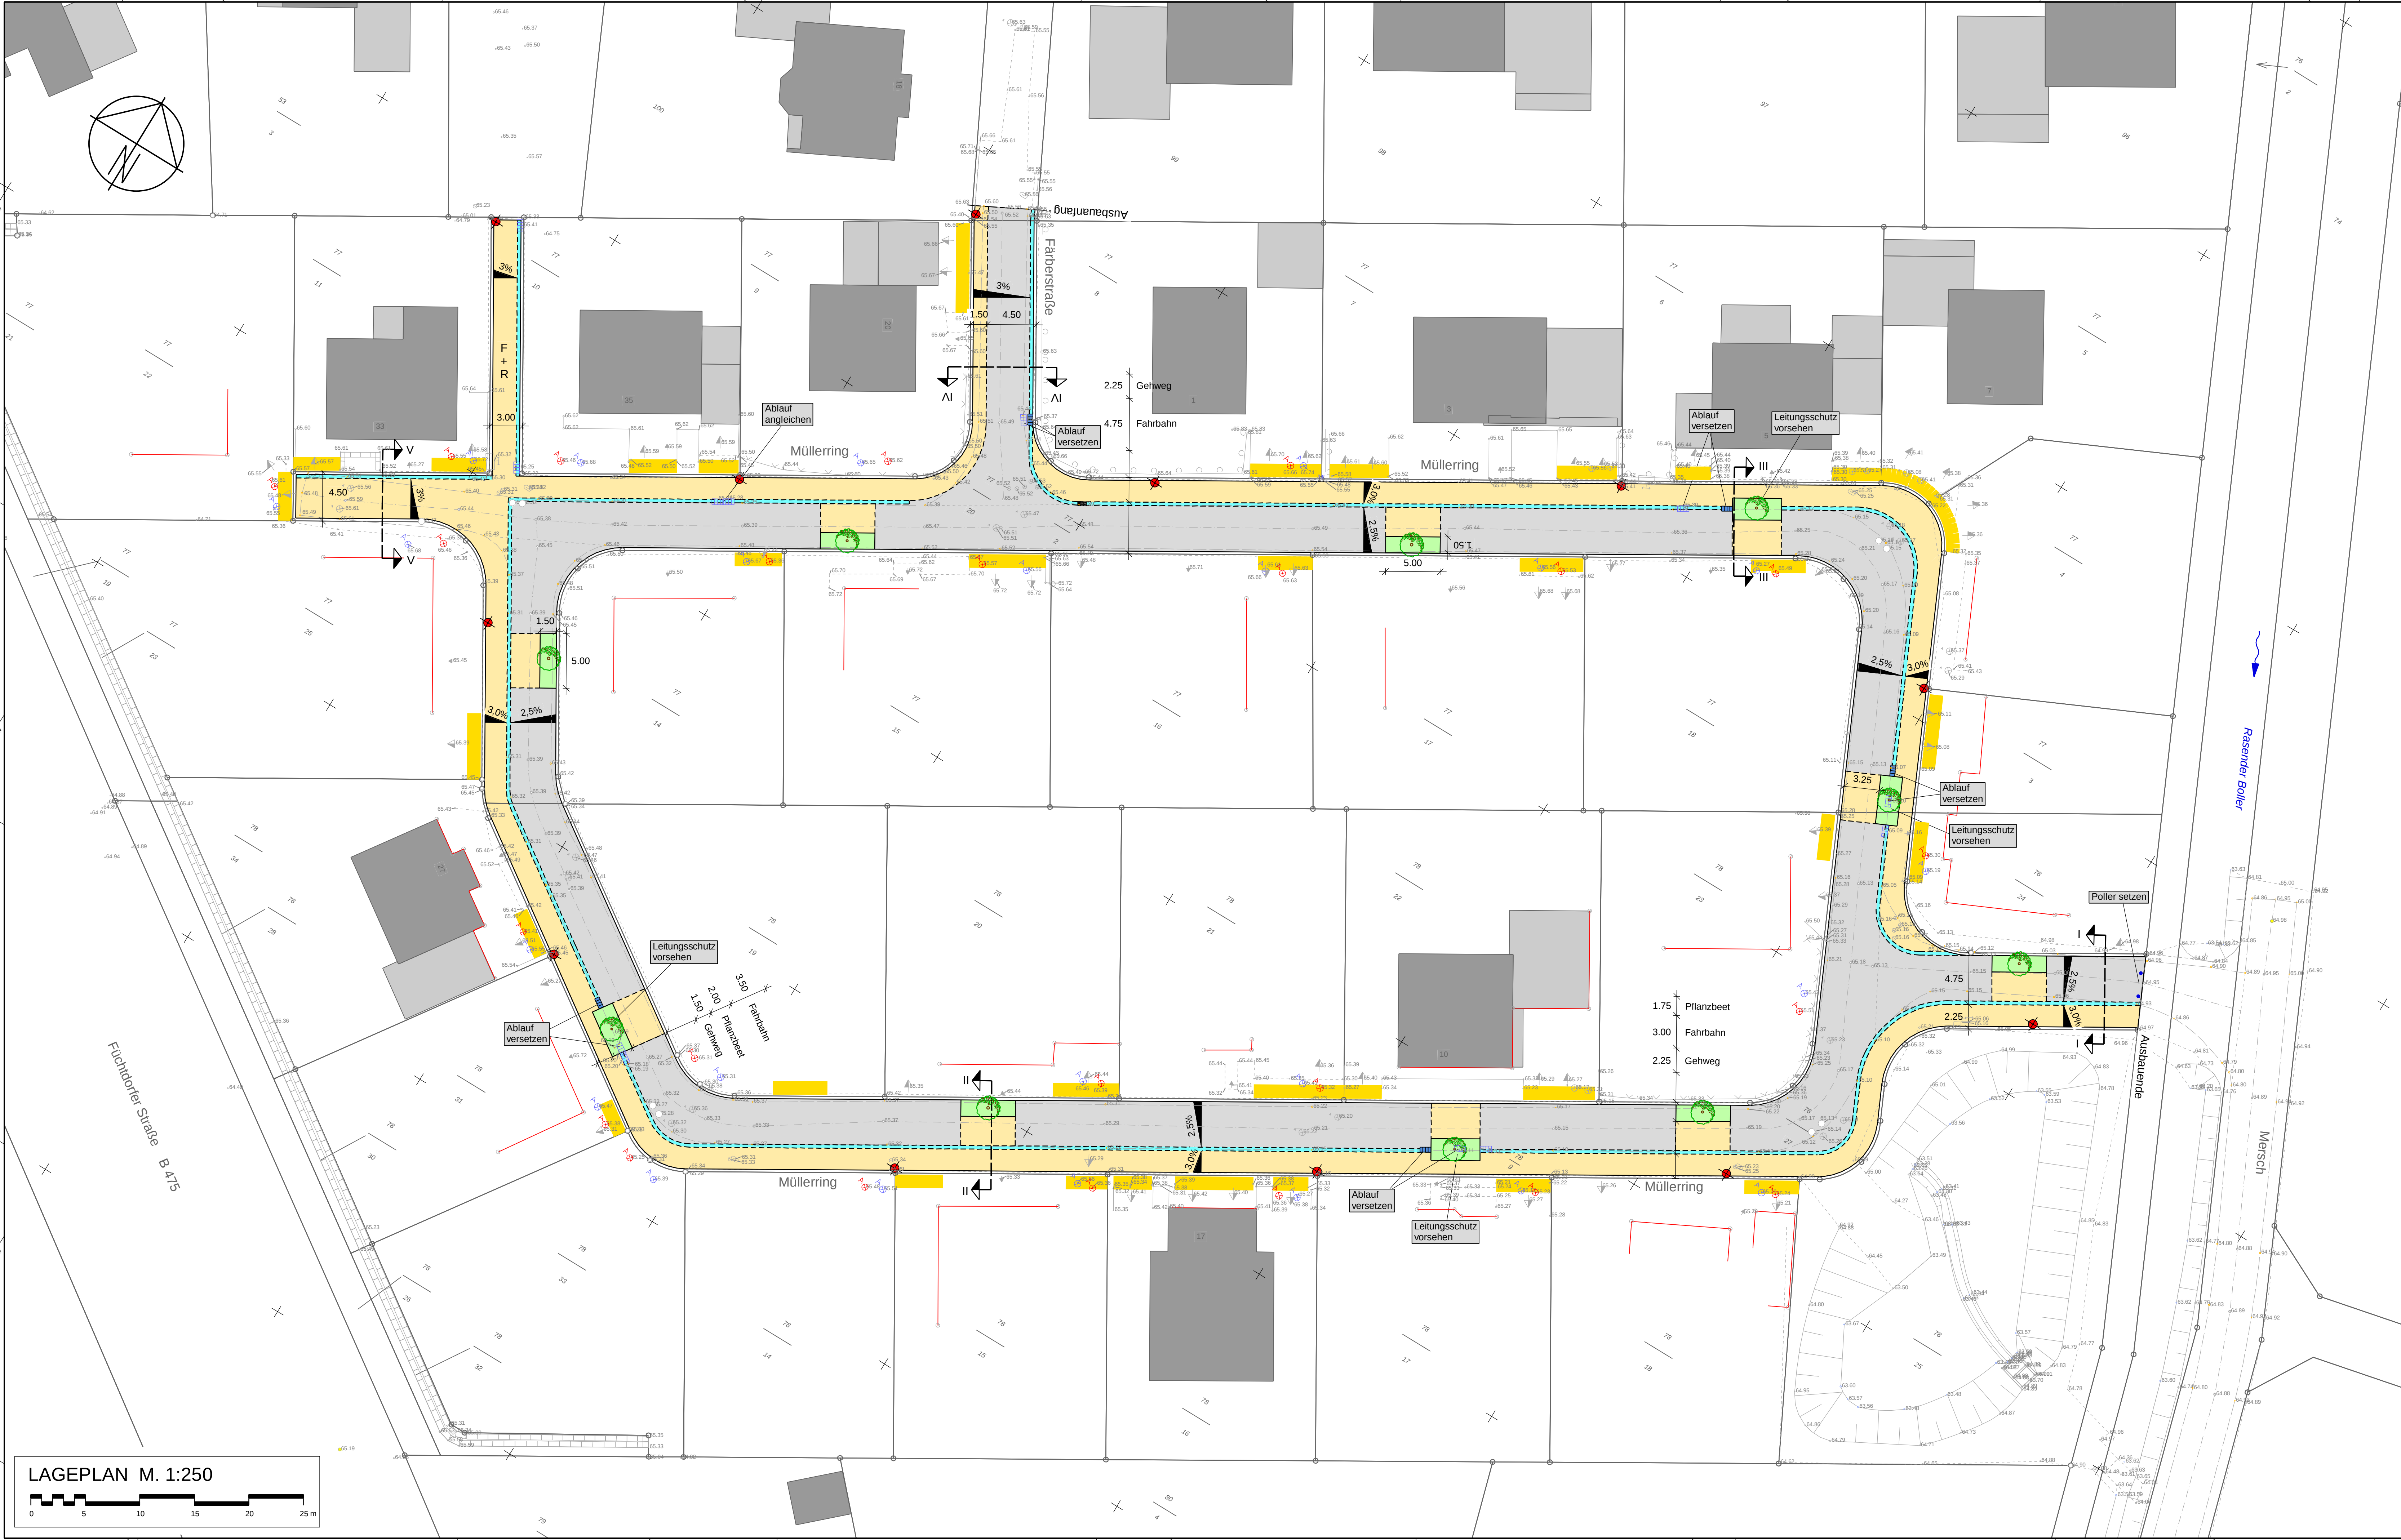

Bestand:

- Einfahrt
- Eingang
- Baum
- Straßenablauf (rund)
- Wasserschleier
- Hydrant
- Gasschieber
- Kabelkasten OI
- Kabelkasten UI
- Holzmast
- Stahlrohrmast
- Höhenmittelpunkt
- Bank

Zeichenerklärung

- Straßenbeleuchtung
- Antenne
- Höhen
- Mauer
- Zaun
- Hecke
- Querneigung
- Einfahrten
- Höhenlinien

Planung:

- Asphalt
- Betonsteinpflaster 21/10/5/10, sahara
- Grünanlage
- 2-reihige Rinne 16/16/14, grau
- Baum
- Straßenbeleuchtung
- Straßenablauf
- Tiefpunkt
- Hochpunkt
- Querneigung
- Parzellierungsvorschlag
- Stand vom: xx.xx.xxxx
- Betautungsplangrenze

Negungsbereichpunkt mit Angabe von Gefälle und Steigung in Prozent und Lage der Gefälle/Steigungsstricke

VORABZUG

Stand: 06.05.2021

3				
2				
1				
Nr.	Art der Änderung	Datum	bearbeitet	

Gemeinde Glandorf

Landkreis Osnabrück

Vorplanung Straßenbau

Endausbau „Dorenberg, Teil III“

Ingenieurbüro Hans Tovar & Partner

Beratende Ingenieure GbR

- Wasserwirtschaft - Infrastruktur
- Straßenbau - Verkehr
- Landschaftsplanung
- Stadtplanung
- Ingenieurvermessung
- Geoinformationssysteme

Weiße Breite 3
49384 Osnabrück
Telefon 0541 94003-0
Telefax 0541 94003-50
www.ibtpweb.de

Lageplan Variante 2

Anlage: 2	Maßstab: 1:250	bearbeitet: LpW	Osnabrück, dem
Blatt-Nr.: 213.194	Projekt-Nr.: 213.194	geprüft: ...	
Ausfertigung: ETRS89	System: ETRS89	vermessen: Ja 02/2021	

