


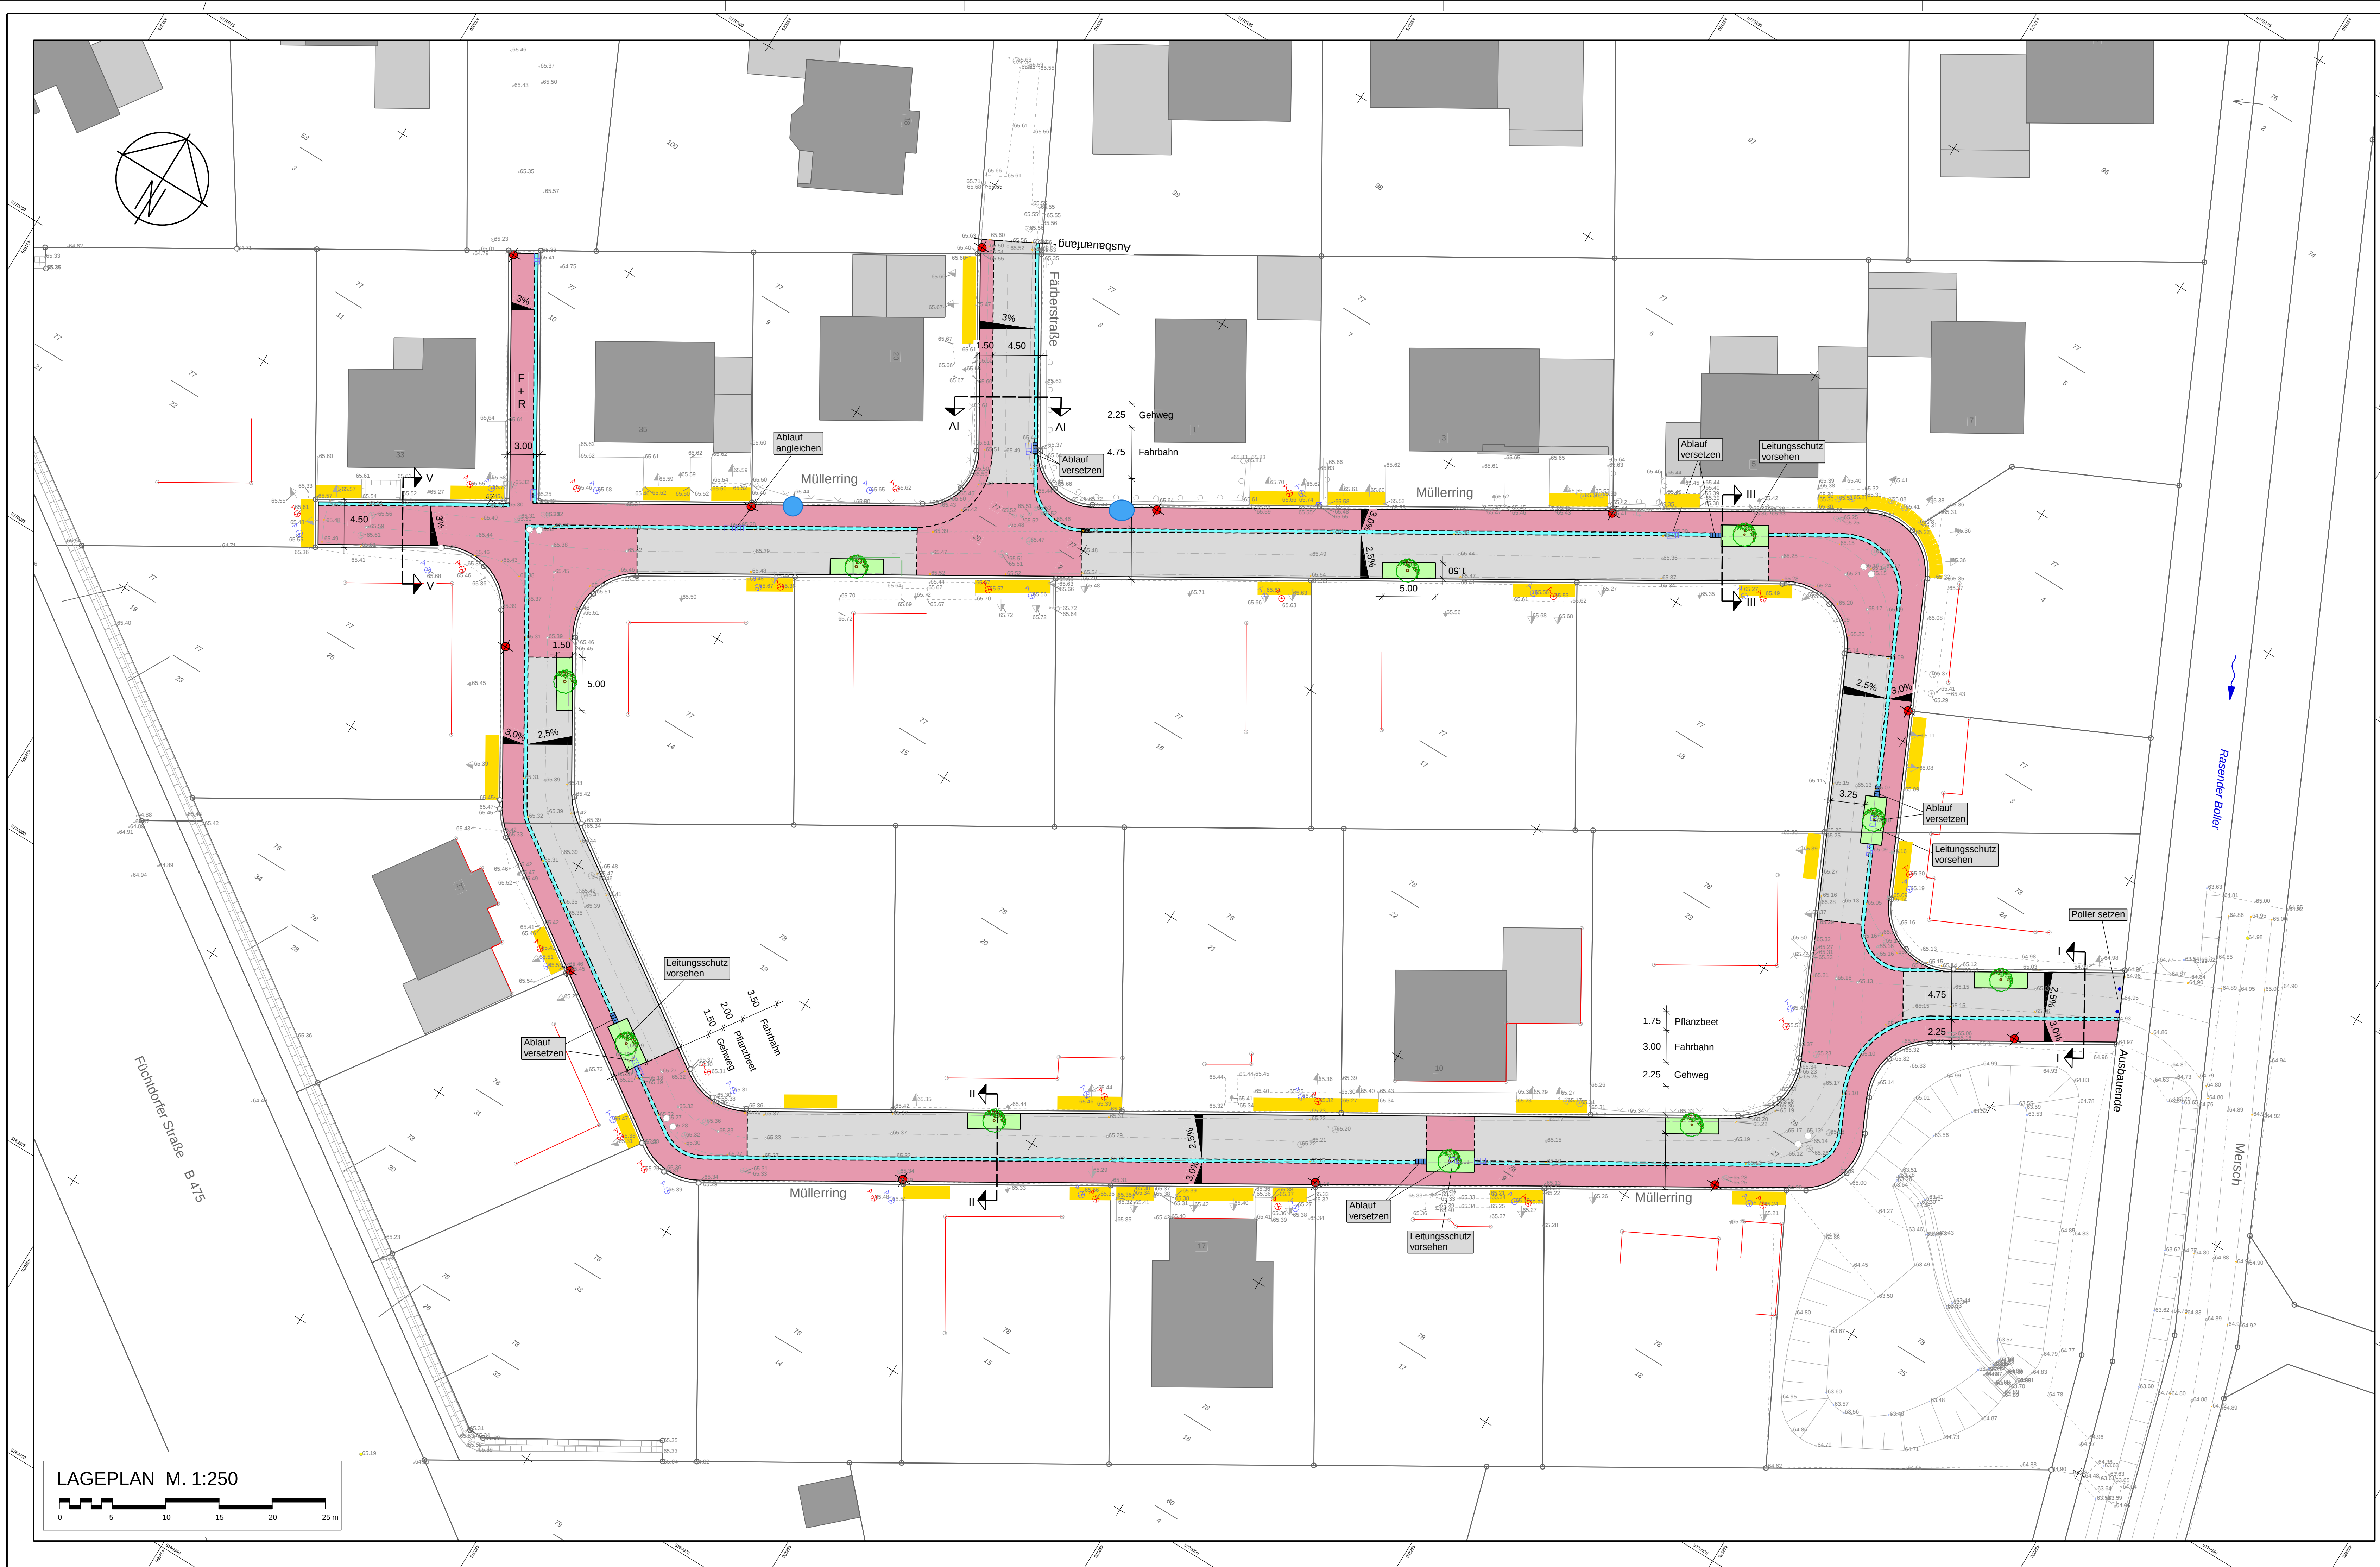

Zeichenerklärung

Bestand:

- Einfahrt
- Eingang
- Baum
- Schachtdeckel (rund)
- Straßenablauf
- Wasserschieber
- Hydrant
- Gasschieber
- Kabelkasten OI
- Kabelkasten UI
- Holzmast
- Stahlrohrmast
- Höhenhilfsmittel
- Bank

Planung:

- Asphalt
- Betonsteinpflaster 21/10/5/10, sahara
- Grünanlage
- 2-reihige Rinne 16/16/14, grau
- Baum
- Straßenbeleuchtung
- Straßenablauf
- Tiefpunkt
- Hochpunkt
- Querneigung
- Parzellierungsvorschlag
- Stand vom: xx.xx.xxxx
- Neigungsbruchpunkt mit Angabe von Gefälle und Steigung in Prozent
- Bebauungsplanung

VORABZUG
Stand: 06.05.2021

3			
2			
1			
Nr.	Art der Änderung	Datum	bearbeitet

Gemeinde Glandorf
Landkreis Osnabrück
Vorplanung
Straßenbau
Endausbau
„Dorenberg, Teil III“

Ingenieurbüro Hans Tovar & Partner
Beratende Ingenieure GbR

- Wasserversorgung - Infrastruktur
- Straßenbau - Verkehr
- Landschaftsplanung
- Stadtplanung
- Ingenieurvermessung
- Geoinformationssysteme

Weiße Breite 3
49084 Osnabrück
Telefon 0541 94003-0
Telefax 0541 94003-50
www.ibtweb.de

Lageplan Variante 3

Anlage: 2	Maßstab: 1:250	bearbeitet: Lp/We	Osnabrück, den
Blatt Nr.:	Projekt-Nr.: 213.194	geprüft: -	
Ausfertigung:	System: ETRS89	vermessen: Ja 02/2021	

Personen: LSI