
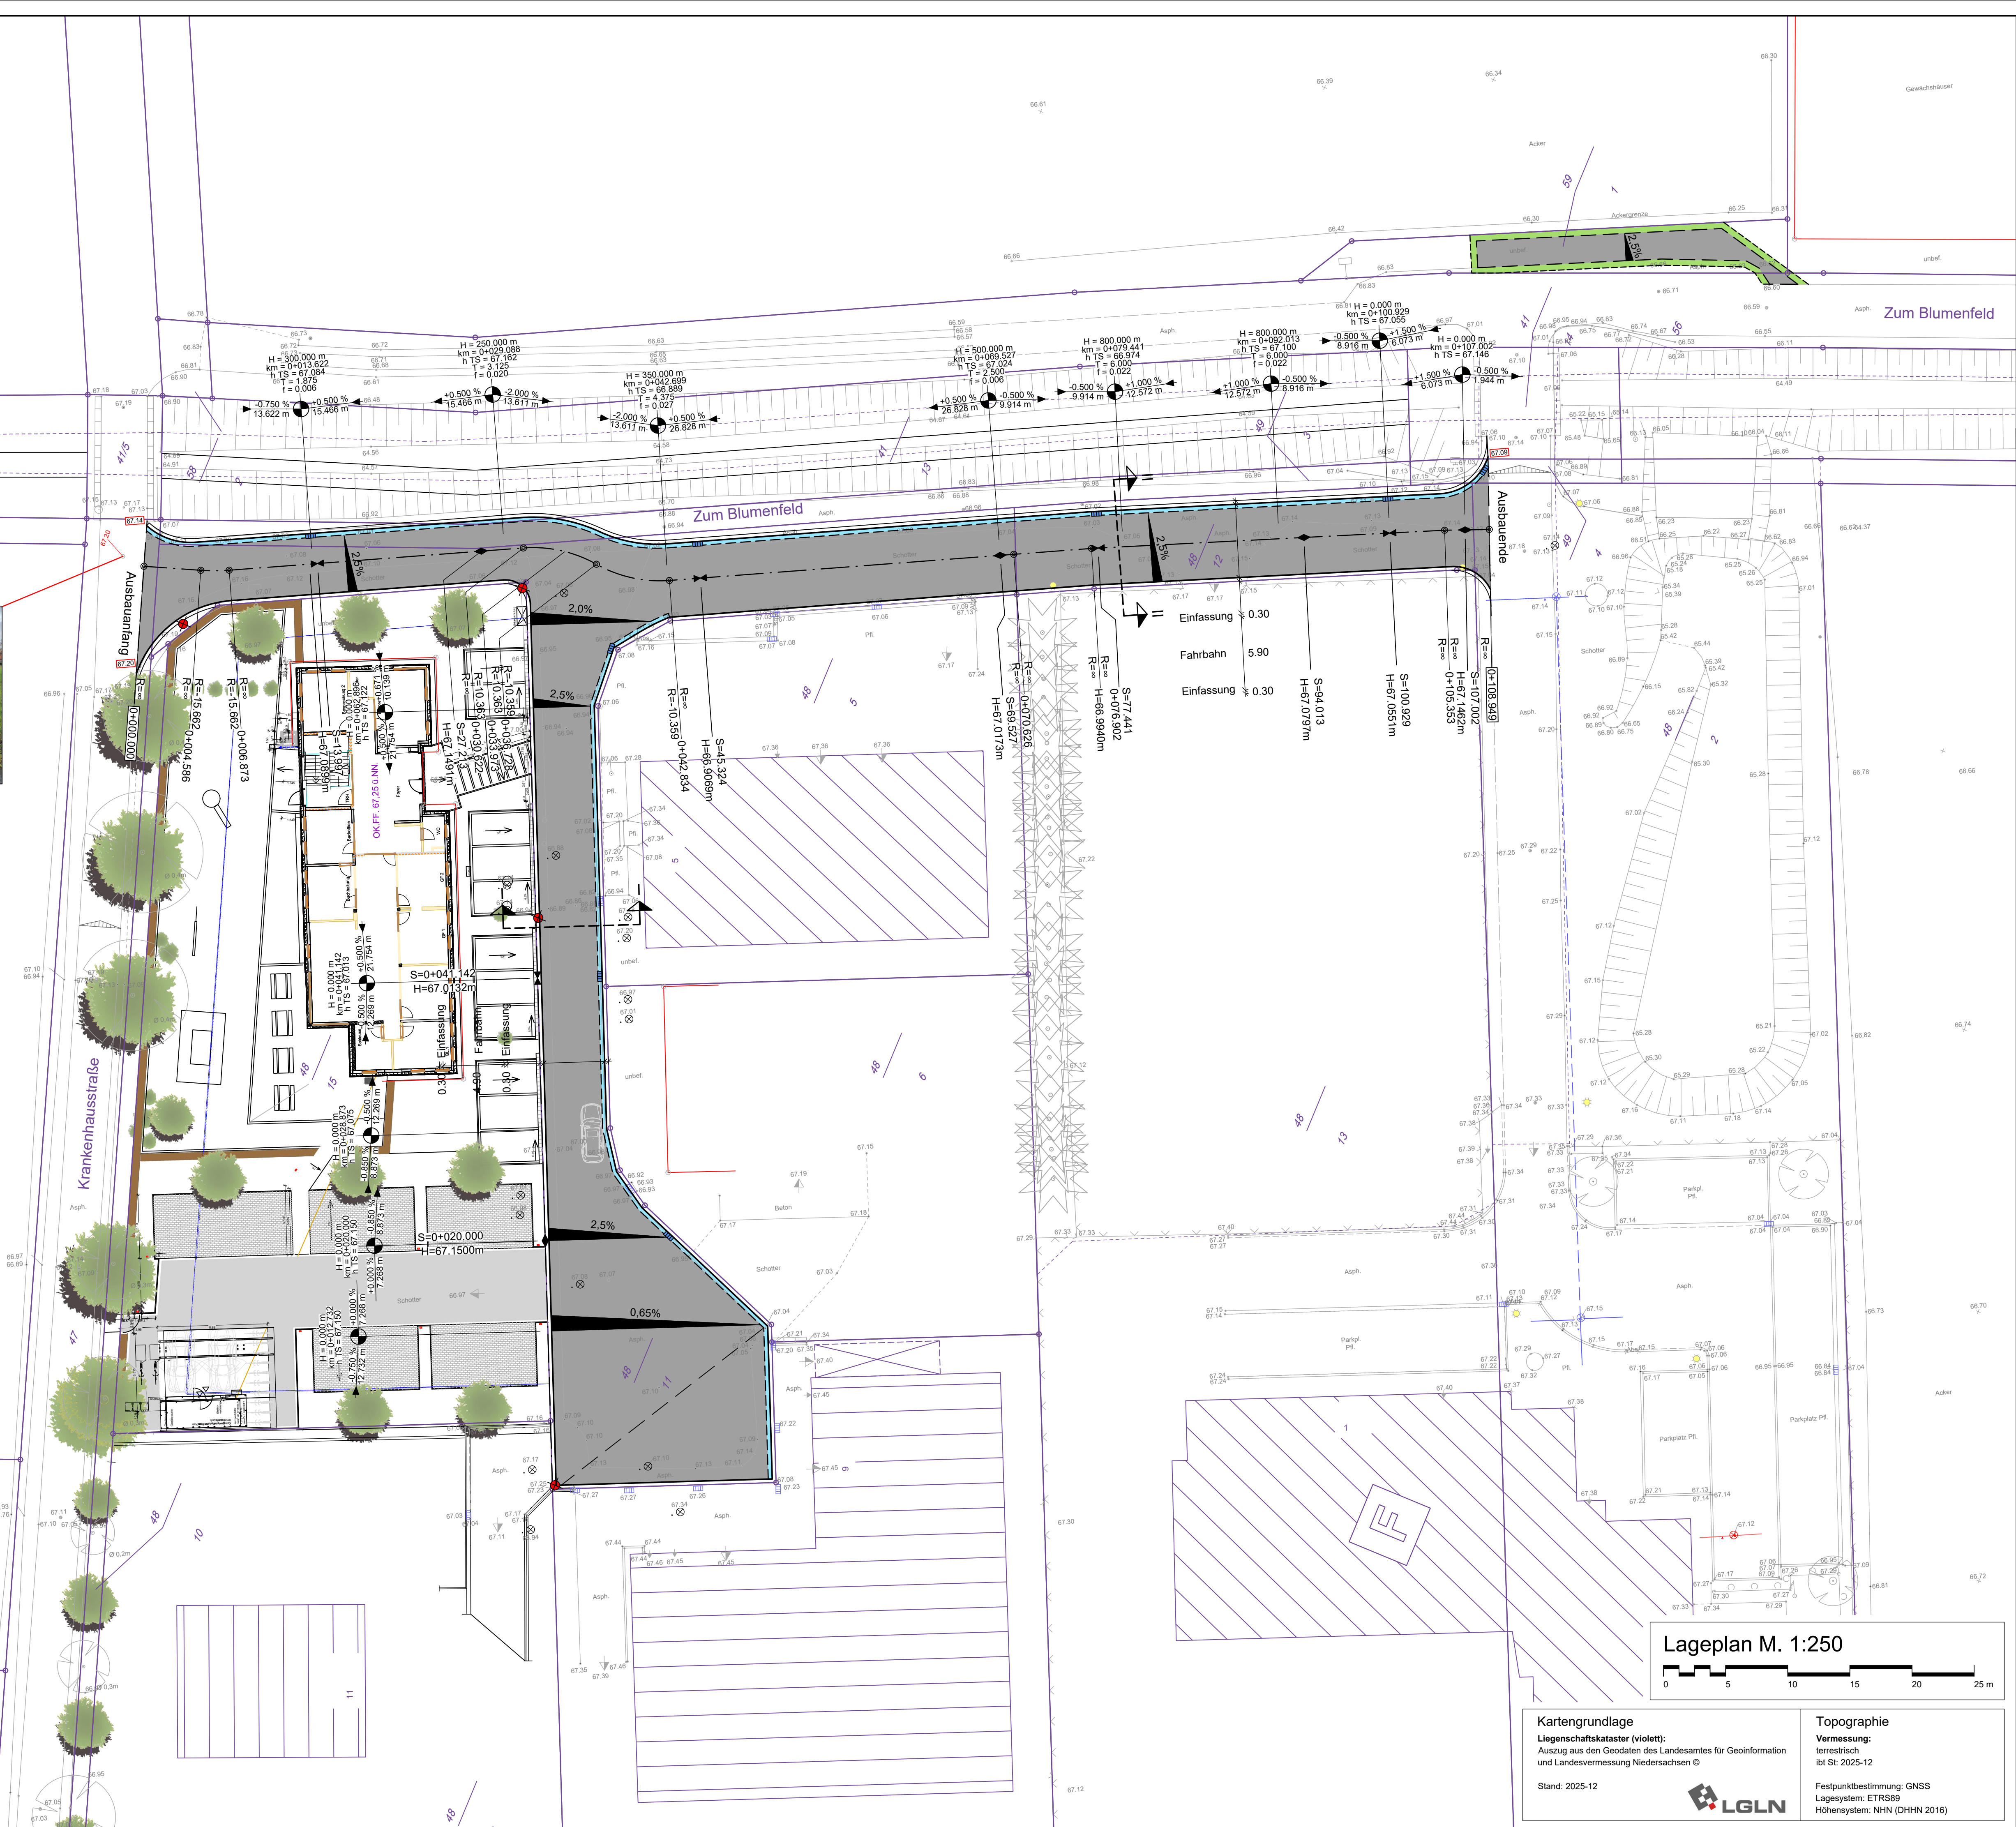


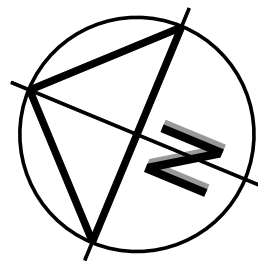

Zeichenerklärung

Bestand:

- Höhenhilfswinkel
- Einfahrt
- Eingang
- Laubbaum
- Nadelbaum
- Baum fällen
- Baumstumpf
- Schachtdeckel (rund)
- Straßenablauf
- Wasserschieber
- Hydrant
- Gasschieber
- Holzmast
- Stahlrohrmast
- Poller
- Automat
- Kabelkasten Öl
- Kabelkasten UI
- Bank
- Straßenbeleuchtung
- Ampel
- Verkehrsschild
- Ortsstafel
- Stationsstafel
- Höhen
- Mauer
- Zaun
- Hecke
- Höhenlinien
- Regenwasserkanal
- Schmutzwasserkanal
- Schmutzwasserdruckleitung
- RW-Schacht
- SW-Schacht
- Bohransatzpunkt
- Querneigung
- Einfahrt
- anzuhaltende Höhe

Planung:

- Asphalt
- Asphalt mit Roteinfärbung
- 2-reihige Rinne 16/16/14, grau
- Rundbord r=5 15/22 grau
- Fahrbahrand unbefestigt
- Straßenablauf
- Straßenbeleuchtung
- Querneigung
- Tiefpunkt
- Hochpunkt
- Ausrundungshaltmesser
- Neigungsbrechpunkt mit Angabe von Gefälle und Steigung in Prozent, und Länge der Gefälle-/Steigungsstrecke


VORABZUG

Stand: 03.02.2026

Hinweis:

3			
2			
1			
Nr.	Art der Änderung	Datum	bearbeitet

Planverfasser:

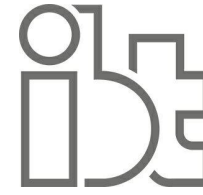

Ingenieure + Planer
Infrastruktur und Stadtentwicklung
GmbH & Co. KG
Telefon 0541 94003-0
www.itweb.de


Projekt-Nr.: 213.186

bearb.: Fe/Ke/Vm/Ku

geprüft:

Osnabrück, den

Bauherr:

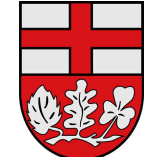

Gemeinde Glandorf
Landkreis Osnabrück

Münsterstr. 11
49219 Glandorf
Tel.: 05426 9499-0
Fax: 05426 9499-33
E-Mail: gemeinde@glandorf.de
www.glandorf.de

Entwurf
Erschließung

B-Plan Nr. 245
Nördlich Feuerwehr

Lageplan

Lageplan M. 1:250



Kartengrundlage

Liegenschaftskataster (violett):
Auszug aus den Geodaten des Landesamtes für Geoinformation
und Landesvermessung Niedersachsen ©

Stand: 2025-12



Topographie

Vermessung:
terrestrisch
lbt St. 2025-12

Festpunktbestimmung: GNSS
Lagesystem: ETRS89
Höhensystem: NNH (DHN 2016)

Layout: LS

Blatt-Nr.: 1/1

Ausfertigung:

Maßstab:

1: 250

System: