


# ERDGESCHOSS

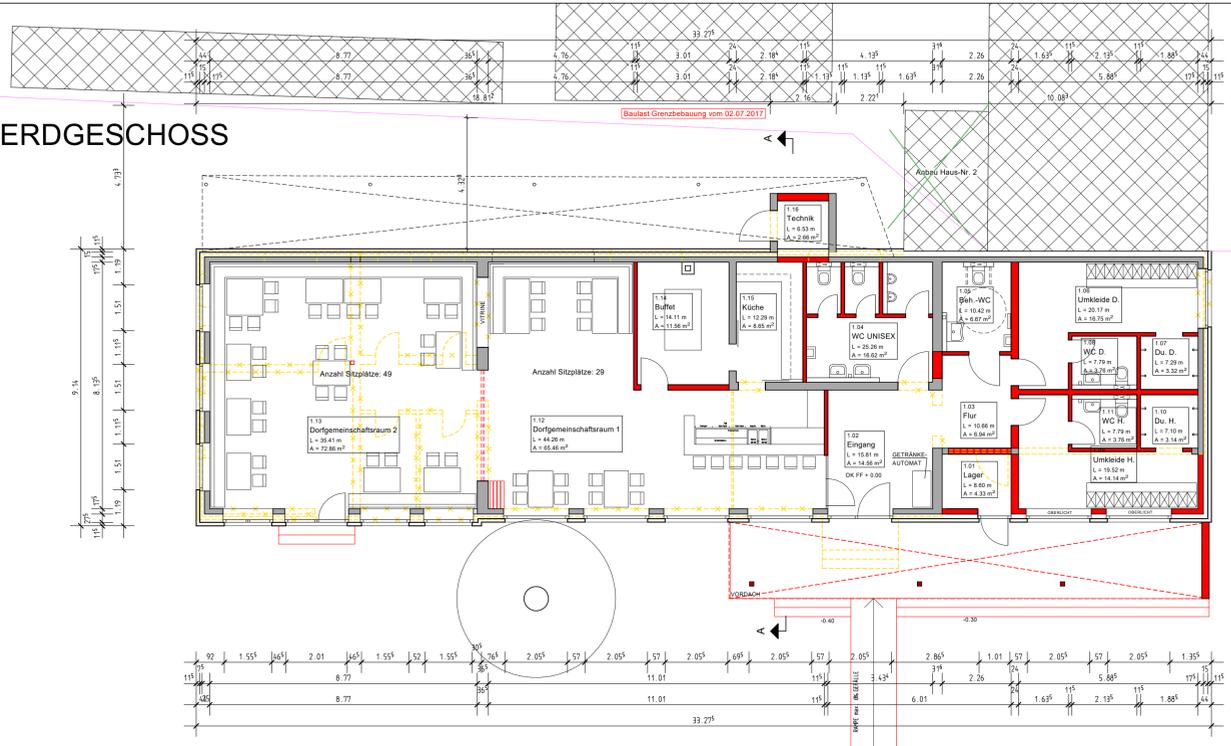


Berechnung Einstellplätze (s47 NBauO):  
 Dorfgemeinschaftsraum 1+2 = 78 Sitzplätze mit Theke  
 4.2 sonstige Versammlungsstätten = 1 Stpl. je 5-10 Sitzplätze  
 78 / 8 = 10 Stpl.

Alter Schulweg

NEUE BAUTEILE  
 VORHANDENE BAUTEILE  
 ABBRUCH

## LAGEPLAN M. 1:500

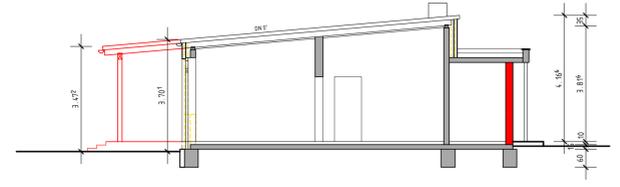

LANDKREIS OSNABRÜCK  
 Bauaufsichtlich geprüft  
 am 17.05.2023  
 Gehört zum Bauvorbescheid  
 AZ 1100-2023  
 Gez. Samol


### SCHNITT A-A




### WESTEN




### OSTEN

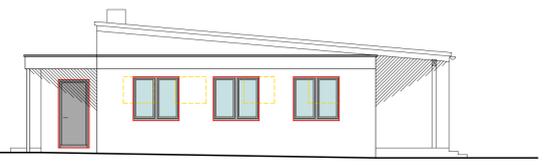


### NORDEN

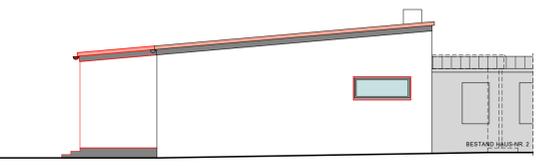


### SÜDEN

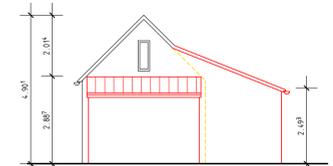


### WESTEN GERÄTERAUM

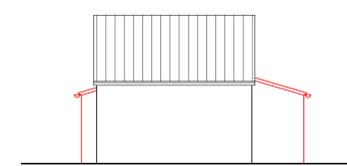


### NORDEN GERÄTERAUM

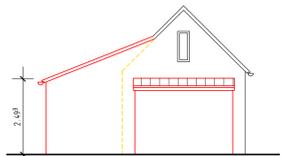

### OSTEN GERÄTERAUM

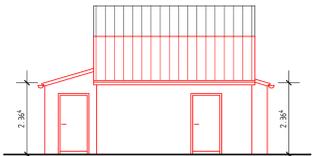

### SÜDEN GERÄTERAUM

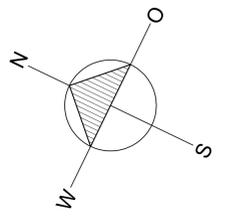

1	LM	23.02.2023	Projektbezeichnung geändert, Lageplan geändert, Bestand geändert.
2	Kau	03.01.2023	Projektbezeichnung geändert, Infos im Lageplan ergänzt.
INDEX	NAMM	DATUM	ART DER ÄNDERUNG
ÄNDERUNGEN			
 ARCHITECTEN+INGENIEURE Architektur Statik Bauphysik Generalplanung  Ossege GmbH Nordstraße 24 49219 Glandorf Fon 05426/9491-0 Fax 05426/9491-20 info@ossege.com www.ossege.com			
Projekt:	Umbau des Clubhauses vom Tennisclub e.V., Nutzungsänderung zu einem Dorfgemeinschaftshaus, Nutzungsänderung einer ehem. Toilettenanlage zum Geräteraum Alter Schulweg 2a, 49219 Glandorf		
Bauherr:	Gemeinde Glandorf Münsterstraße 11 49219 Glandorf		
Planungsland:	Vorplanung		
Planinhalt:	EG, Schnitt, Ansicht		
Plandaten:	Projekt: 22013	gezeichnet: Brox/Kau	Datum: 24.11.2022 Maßstab: 1:100 CAD-Nr.: 0 00001913185 34434 10483
Vorentwurf 3		V1 b	