

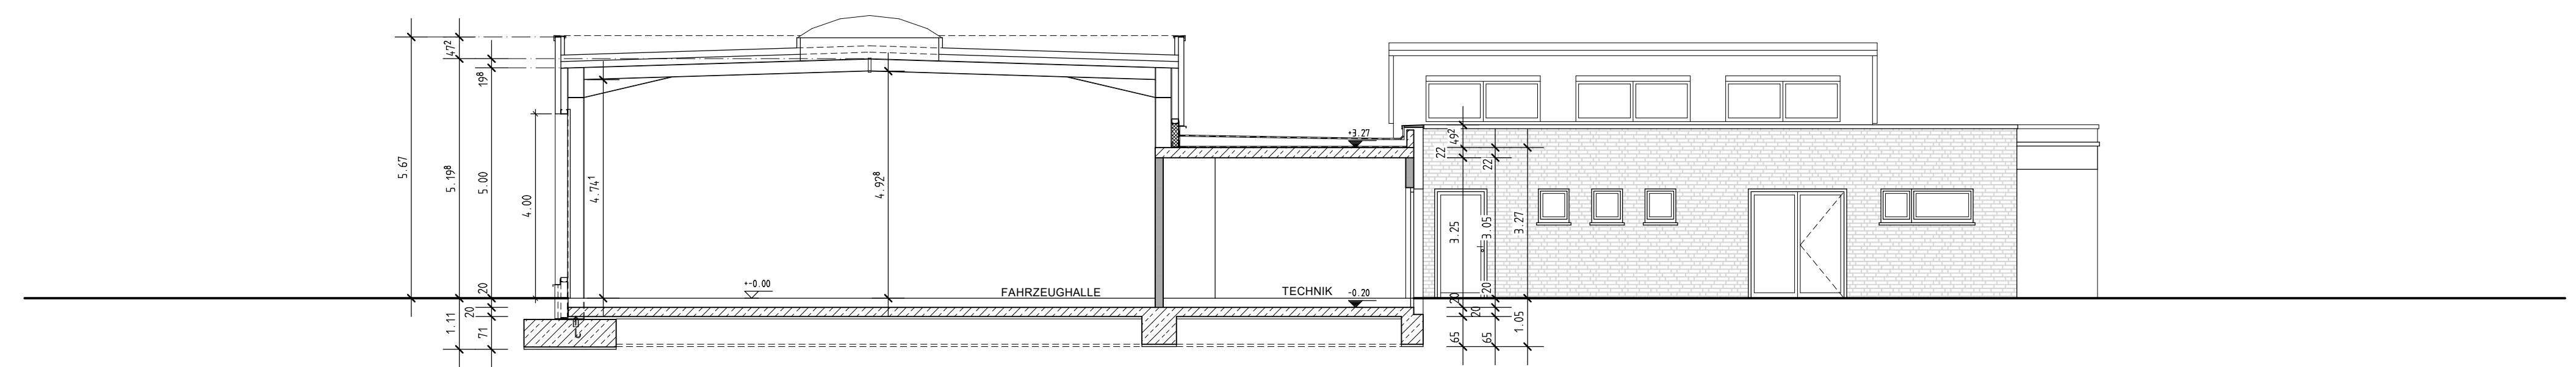
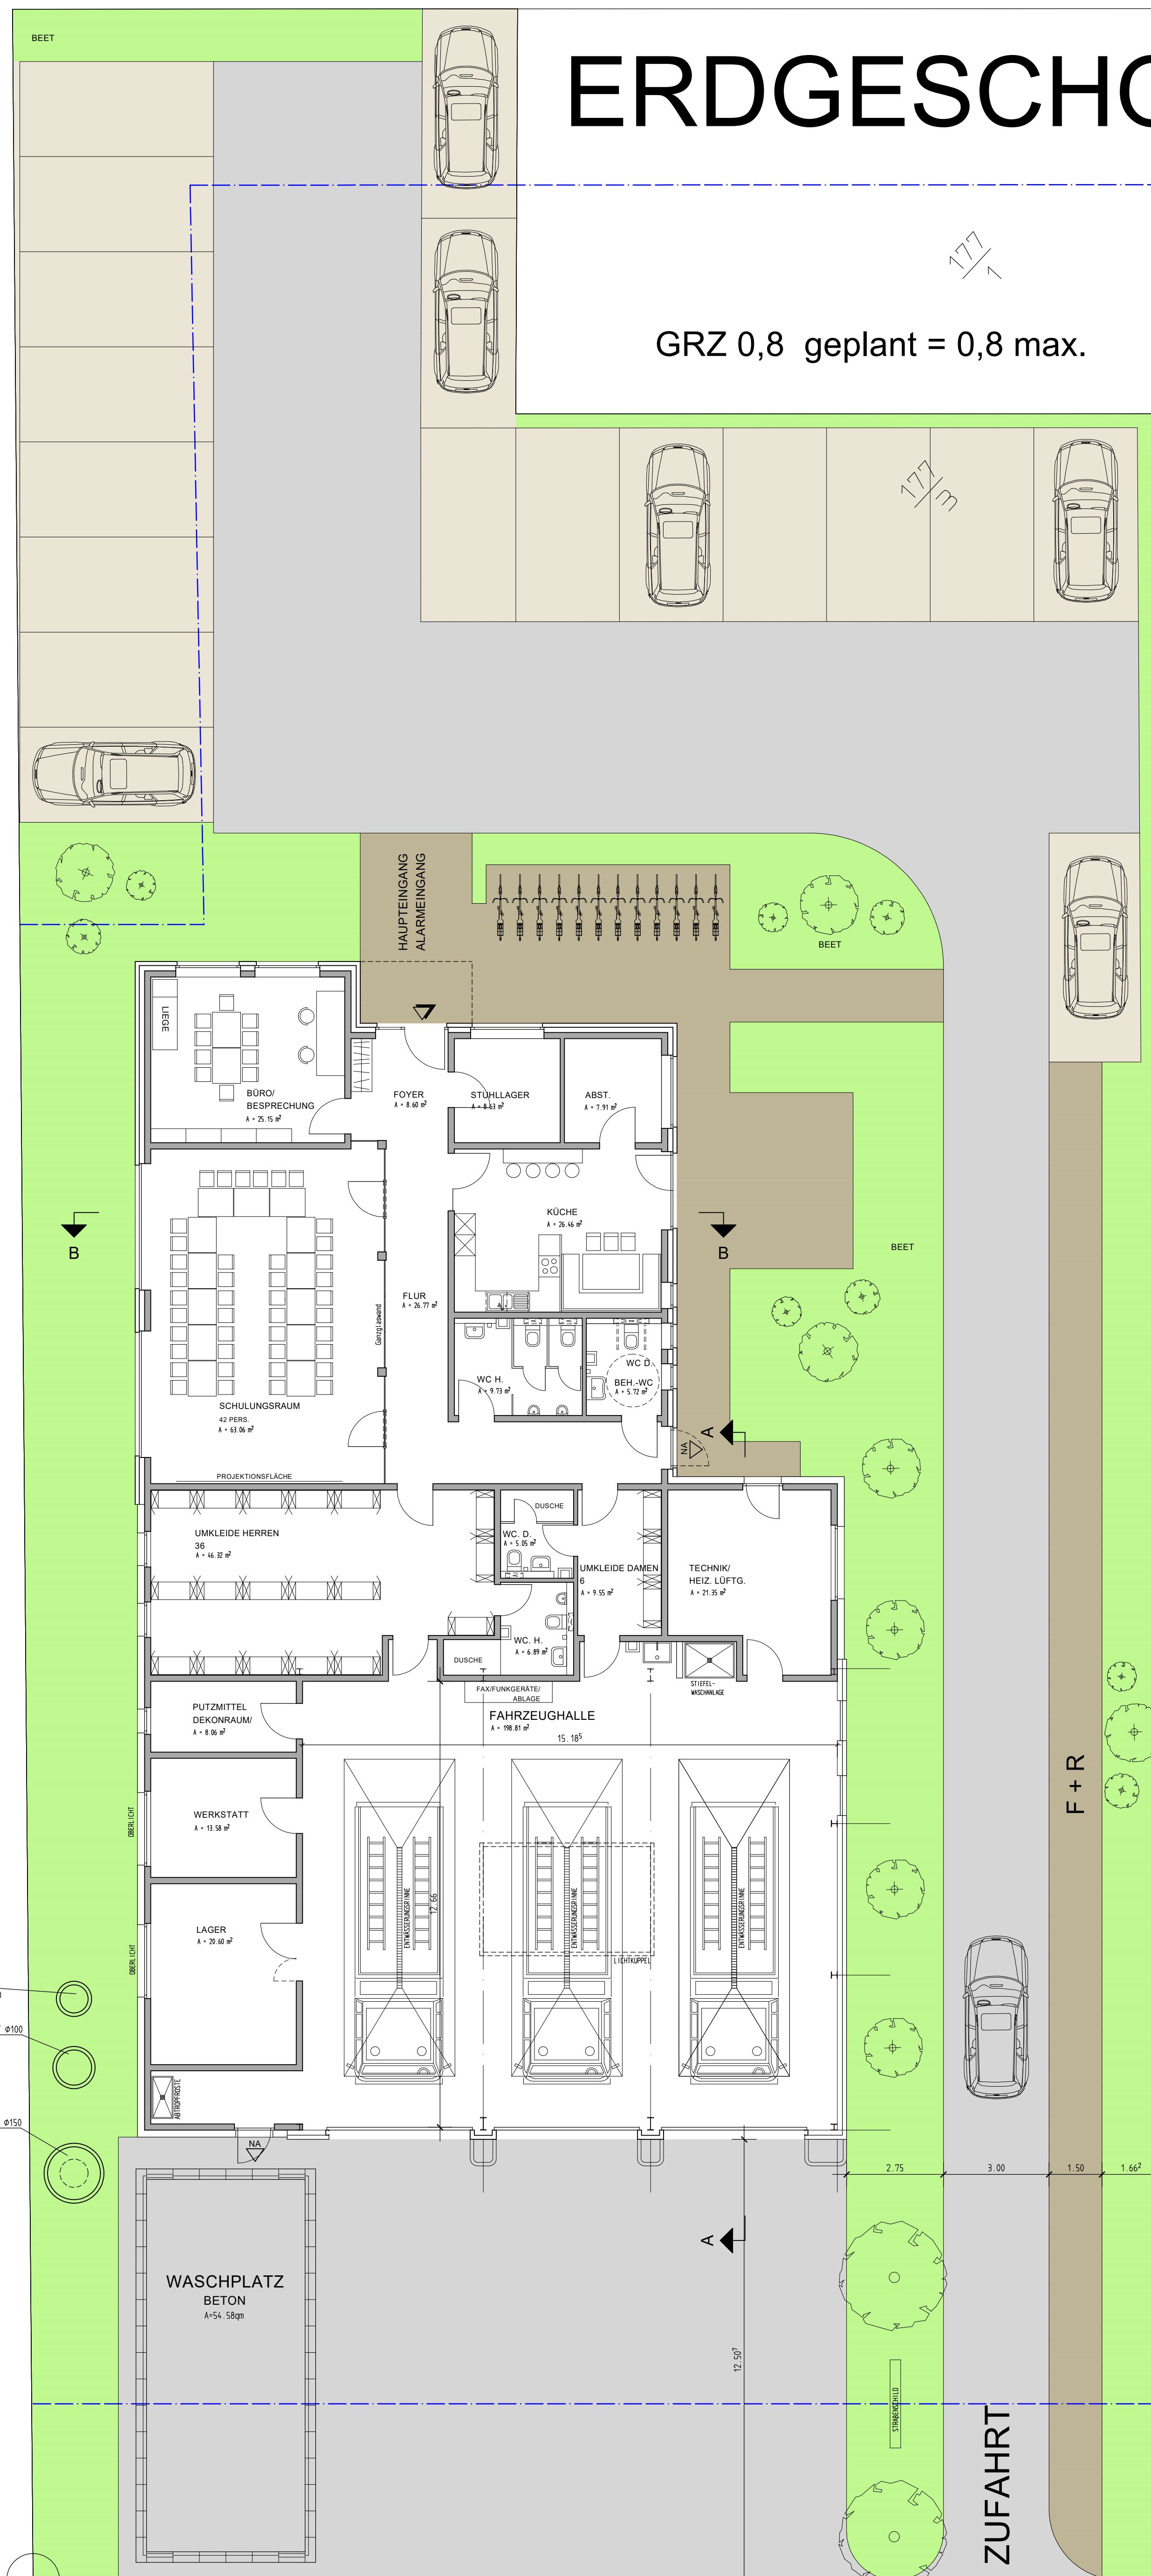


ERDGESCHOSS

GRZ 0,8 geplant = 0,8 max.

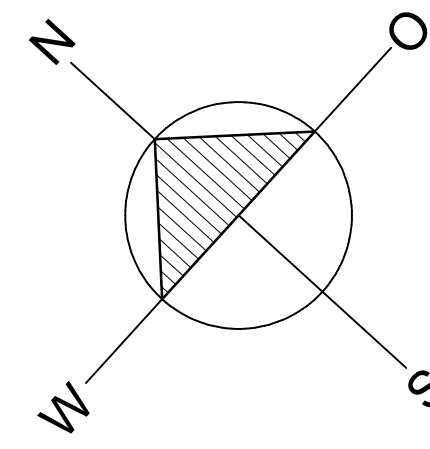

SCHNITT A-A

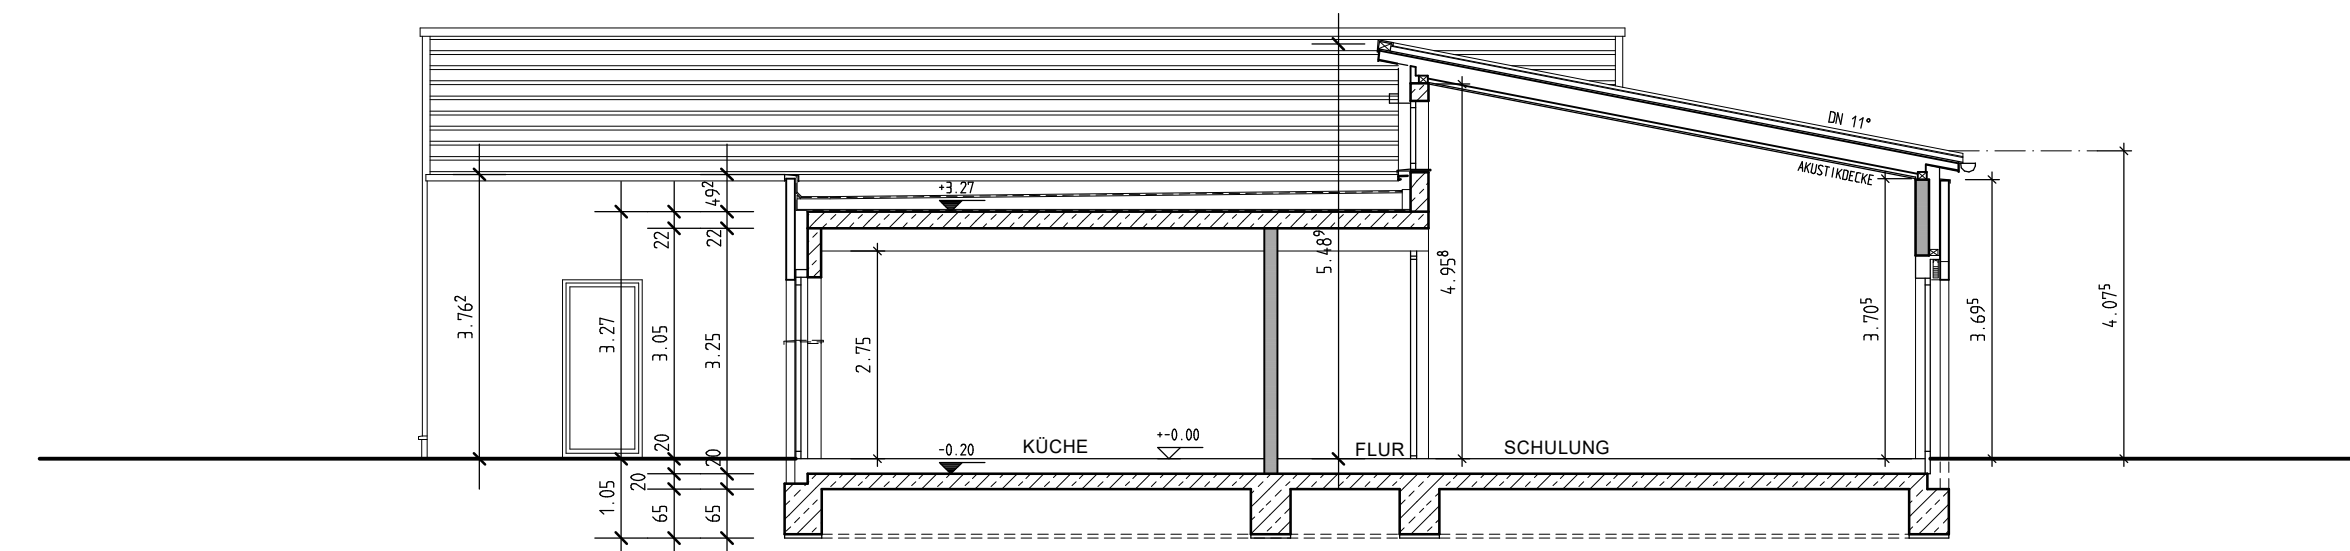

SCHNITT B-B

Vorschlag Fassade Halle: z.B. Lauen
Rechteckpaneel u25-20, 67



Vorschlag Verblender: z.B. Feldhaus K685



Up de Haar

a	Kau	26.01.2021	Küche um 87,50m vergrößert, WC H. gespiegelt, Technik, Putzmittel, Lager vergrößert!		
INDEX	NAM	DATUM	ART DER ÄNDERUNG		
Ä N D E R U N G E N					
			 ARCHITEKTEN + INGENIEURE OSSEGE Architektur Statik Bauphysik Generalplanung Ossege GmbH Nordstraße 24 49219 Glandorf Tel. 05426/7491-0 Fax 05426/7491-20 info@ossege.com www.ossege.com		
Projekt:		Neubau eines Feuerwehrhauses Up de Haar 49219 Glandorf OT. Schwinge			
Bauherr:		Gemeinde Glandorf Münsterstr. 11 49219 Glandorf			
Planungsstand:		Vorplanung			
Leistungsphase:		OPG 2			
Planinhalt:		Erdgeschoss, Schnitt			
Plandaten:		Projekt: 20126	gezeichnet: Brox	Datum: 25.01.2021	Maßstab: 1:100
		CAD-Ab: 0100, Projektdatei, kein Layout (1:100, 1:50, 1:20)			
		Vorentwurf 3			
		VE1 a_			