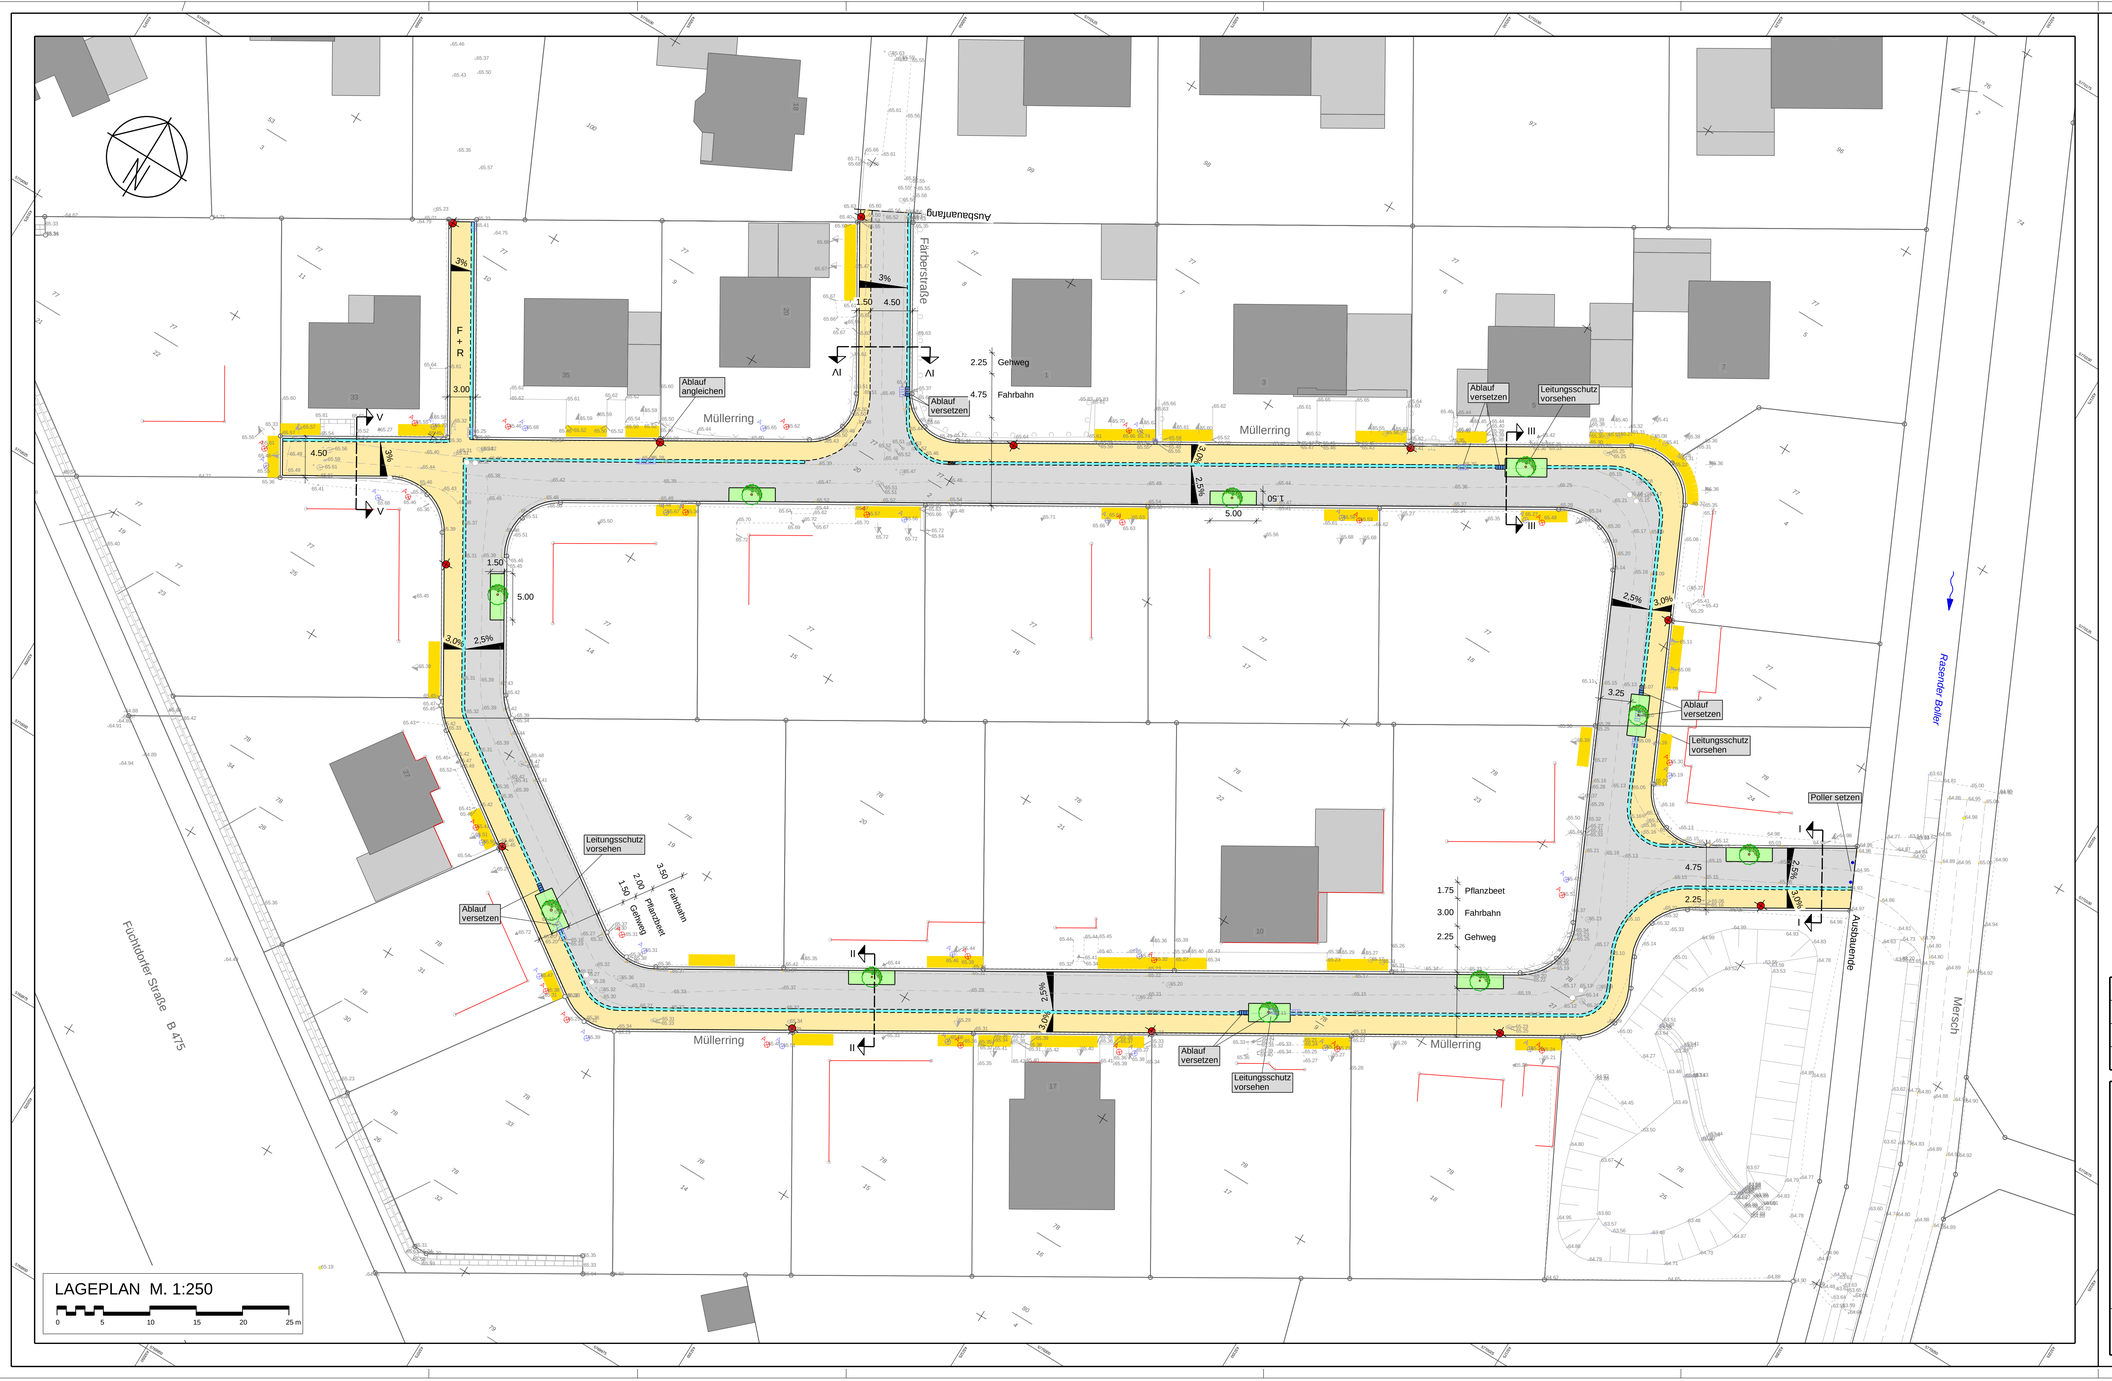

Zeichenerklärung

Bestand:

- Einfahrt
- Eingang
- Baum
- Schachtdeckel (rund)
- Straßenablauf
- Wasserschieber
- Hydrant
- Gasschieber
- Kabelkasten OI
- Kabelkasten UI
- Holzmast
- Stahlrohrmast
- Höhenhilfspunkt
- Bank
- Straßenbeleuchtung
- Ampel
- 41.60 Höhen
- Mauer
- Zaun
- Hecke
- Querneigung
- Einfahrten
- -40.00 Höhenlinien

Planung:

- Asphalt
- Betonsteinpflaster 21/10,5/10, sahara
- Grünanlage
- 2-reihige Rinne 16/16/14, grau
- Baum
- Straßenbeleuchtung
- Straßenablauf
- Tiefpunkt
- Hochpunkt
- Querneigung
- Parzellenungsvorschlag Stand vom: xx.xx.xxxx
- Bebauungsplangrenze
- Neigungsbruchpunkt mit Angabe von Gefälle und Steigung in Prozent, und Lage der Gefällepfeilrichtungen

VORABZUG

Stand: 15.04.2021

Nr.	Art der Änderung	Datum	bearbeitet
3			
2			
1			

Ingenieurbüro Hans Tovar & Partner
Beratende Ingenieure GbR

Wasserwirtschaft · Infrastruktur
Straßenbau · Verkehr
Landschaftsplanung
Stadtplanung
Ingenieurvermessung
Geoinformationssysteme

Weiße Breite 3
49084 Osnabrück
Telefon 0541 94003-0
Telefax 0541 94003-50
www.ibtweb.de

Gemeinde Glandorf

Landkreis Osnabrück

Vorplanung Straßenbau

Endausbau „Dorenberg, Teil III"

Lageplan Variante 1

Anlage: 2	Maßstab: 1:250	bearbeitet: Lp/We	Osnabrück, den
Blatt-Nr.:	Projekt-Nr.: 213.194	geprüft: ...	
Ausfertigung:	System: ETRS89	vermessen: Ja 02/2021	

Planausschnitt: LS1

Pfad: N:\Projekte\213\194\11 Grafik\03 CAD\Strasse\213194LS.sdat/LS-V1-VP-2021-04-15.pdf