



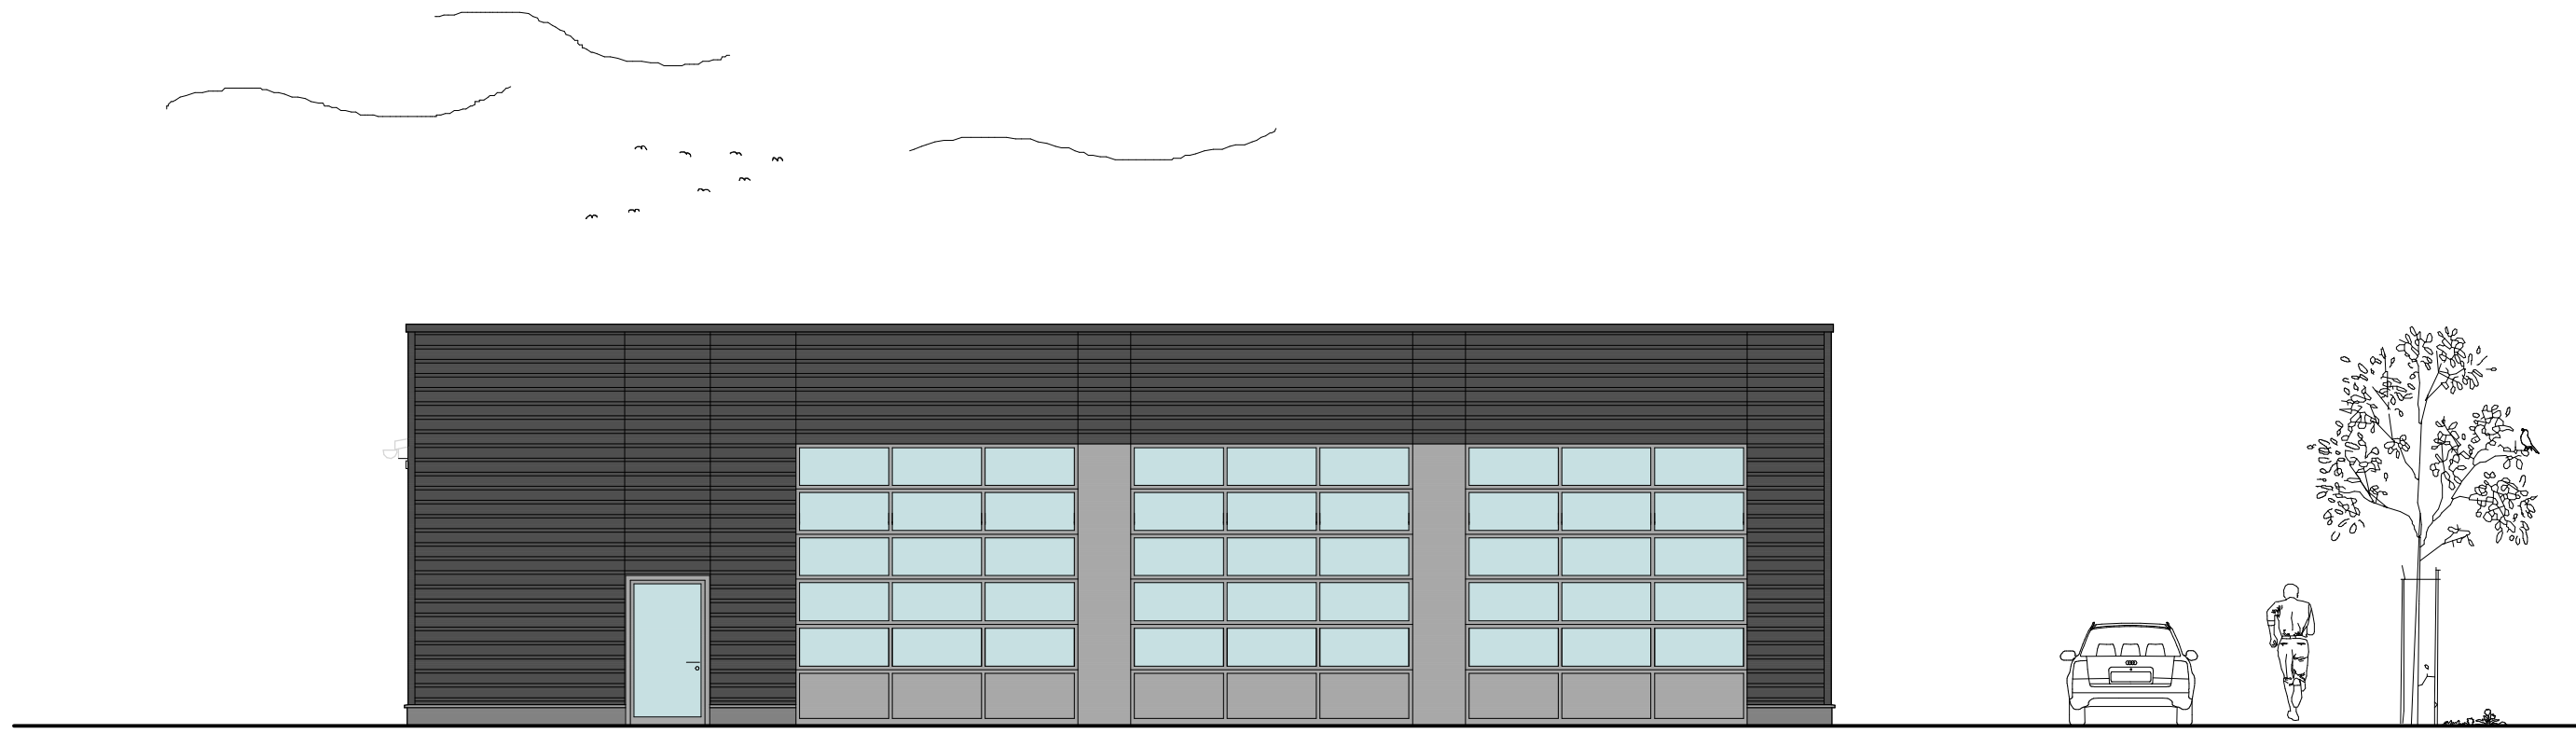

SÜD - WEST

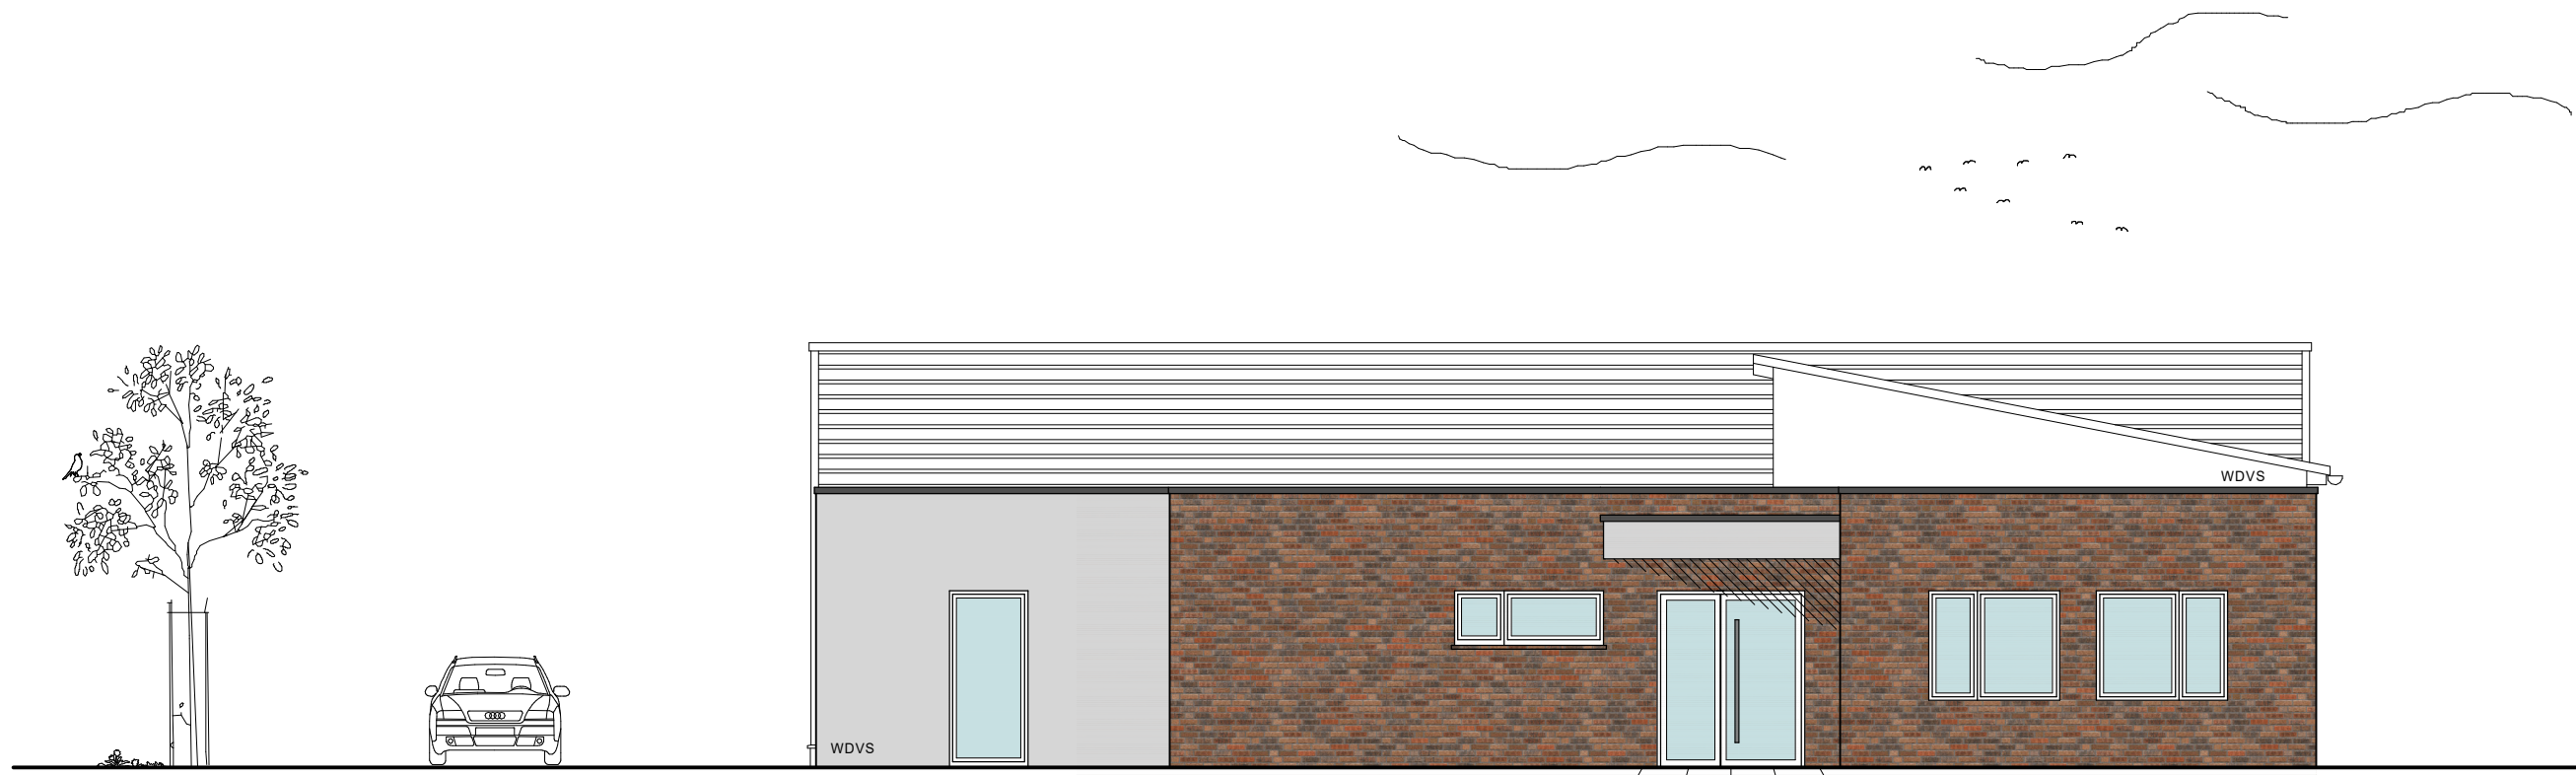

NORD - OST



SÜD - OST




NORD - WEST

Vorschlag Fassade Halle: z.B. Laukien
Rechteckpaneel u20-20, r67



Vorschlag Verblender: z.B. Feldhaus K685

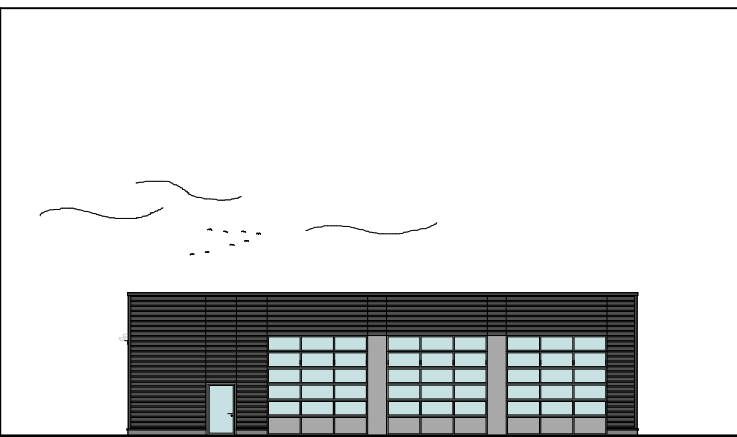

ARCHITEKTEN+INGENIEURE
OSSEGE
Architektur
Statik
Bauphysik
Generalplanung

Ossege GmbH
Nordstraße 24
49219 Glandorf
Fon 05426/9491-0
Fax 05426/9491-20
info@ossege.com
www.ossege.com

Projekt:	Neubau eines Feuerwehrhauses Up de Haar 49219 Glandorf OT. Schwege		
Bauherr:	Gemeinde Glandorf Münsterstr. 11 49219 Glandorf		
Planungsstand:	Entwurfsplanung		
Planinhalt:	Ansichten		
Plandaten:	Projekt: 20126	gezeichnet: Brox	Datum: 31.05.2021 Maßstab: 1:100 CAD-Nr.: © 2021 Ossege GmbH E2