


Regelquerschnitt I

Zum Blumenfeld

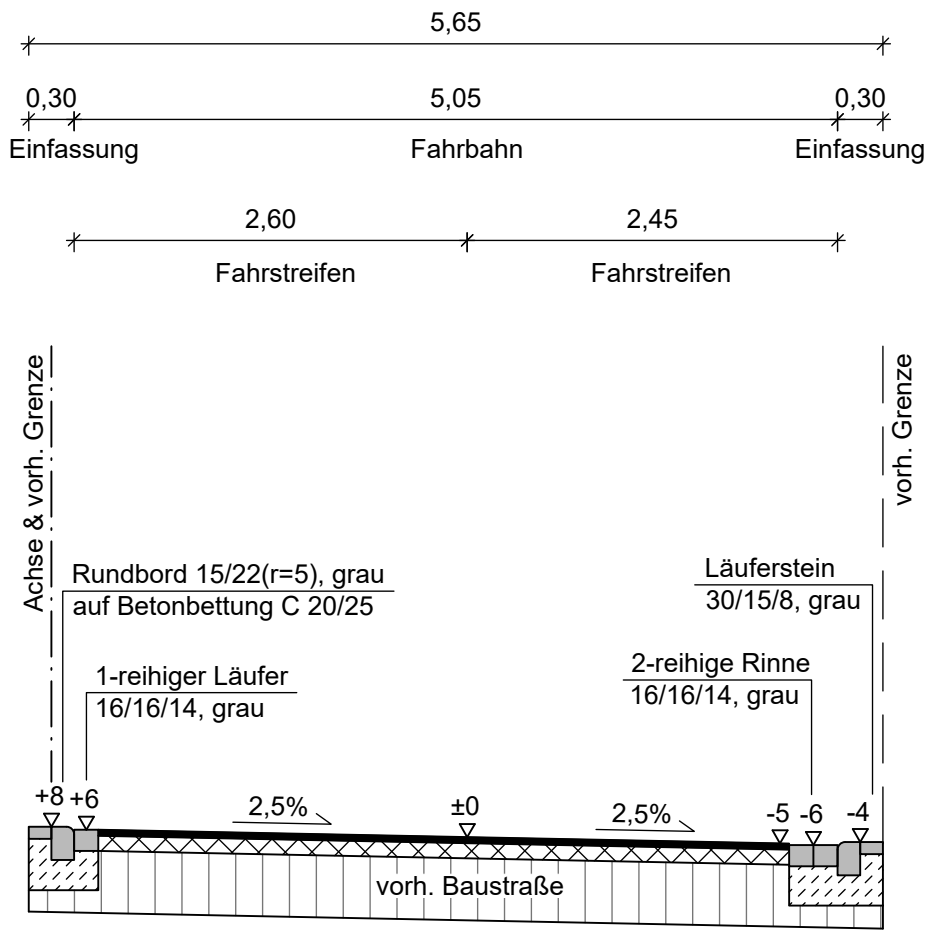

Asphalttragdeckschicht vor Endausbau fräsen

Baustraße:

6 cm Asphaltdeckschicht AC 16 TD
15 cm Schottertragschicht STS 0/45
26 cm Frostschuttschicht FSS 0/45

47 cm Gesamtaufbau

Fahrbahn:

4 cm Asphaltdeckschicht AC 8 D N
10 cm Asphalttragschicht AC 22 T N


14 cm Restaufbau

Belastungsklasse Bk1,0

gemäß RStO 12, Tafel 1, Zeile 3

Regelquerschnitt II

Zum Blumenfeld

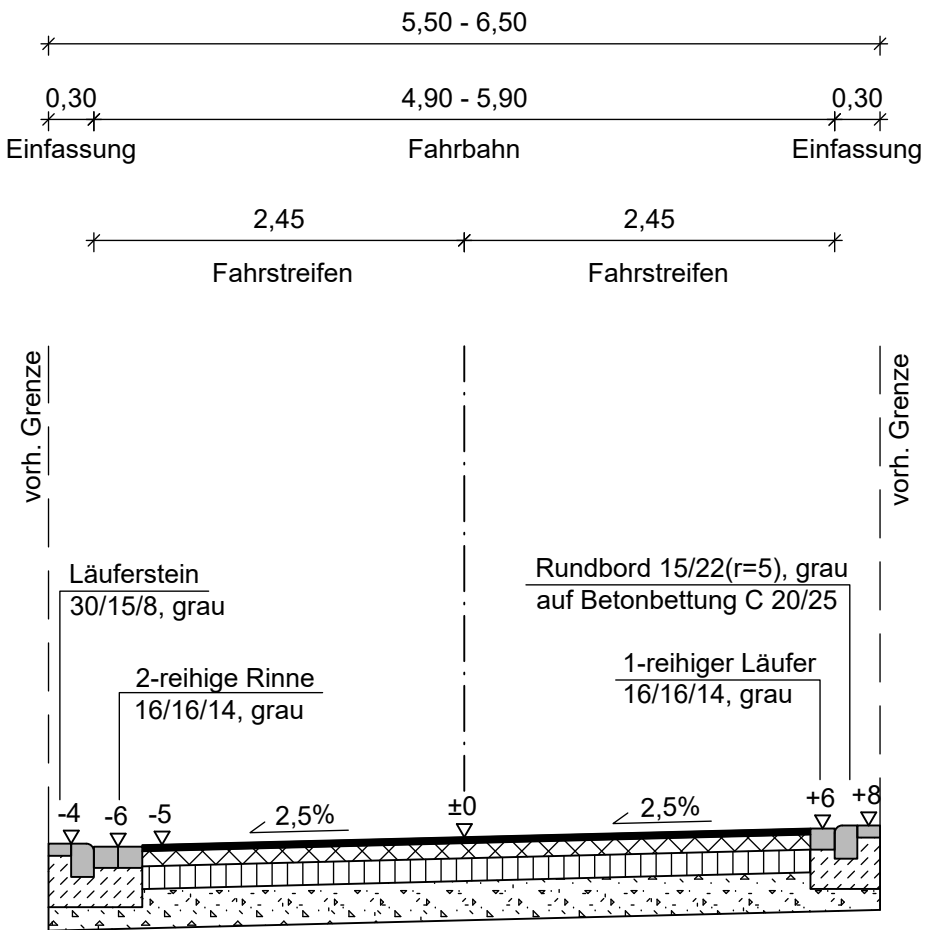

Fahrbahn:

4 cm Asphaltdeckschicht AC 8 D N
10 cm Asphalttragschicht AC 22 T N
15 cm Schottertragschicht STS 0/45
26 cm Frostschuttschicht FSS 0/45

55 cm Gesamtaufbau

Belastungsklasse Bk1,0

gemäß RStO 12, Tafel 1, Zeile 3


VORABZUG

Stand: 03.02.2026

Hinweis:

3			
2			
1			
Nr.	Art der Änderung	Datum	bearbeitet

Planverfasser:

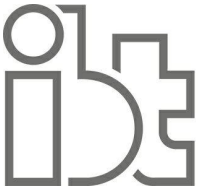

Ingenieure + Planer
Infrastruktur und Stadtentwicklung
GmbH & Co. KG
Telefon 0541 94003-0
www.ibtweb.de

Projekt-Nr.: 213.186

bearb.: Fe/Ke/Vm/Ku

geprüft:

Osnabrück, den

Bauherr:



Gemeinde Glandorf

Landkreis Osnabrück

Münsterstr. 11
49219 Glandorf
Tel.: 05426 9499-0
Fax: 05426 9499-33
E-Mail: gemeinde@glandorf.de
www.glandorf.de

Entwurf
Erschließung

B-Plan Nr. 245
Nördlich Feuerwehr

Regelquerschnitt I und II

Anlage:	Blatt-Nr.: 1/1	Ausfertigung:	Maßstab: 1: 50	System:
---------	-------------------	---------------	-------------------	---------

Layout: RQ

Pfad: P:\213\186\I_P_EA\11_Grafik\CAD\Strbau\DWG-Pläne\IRQ.dwg\IRQ_2026-02-03.pdf