


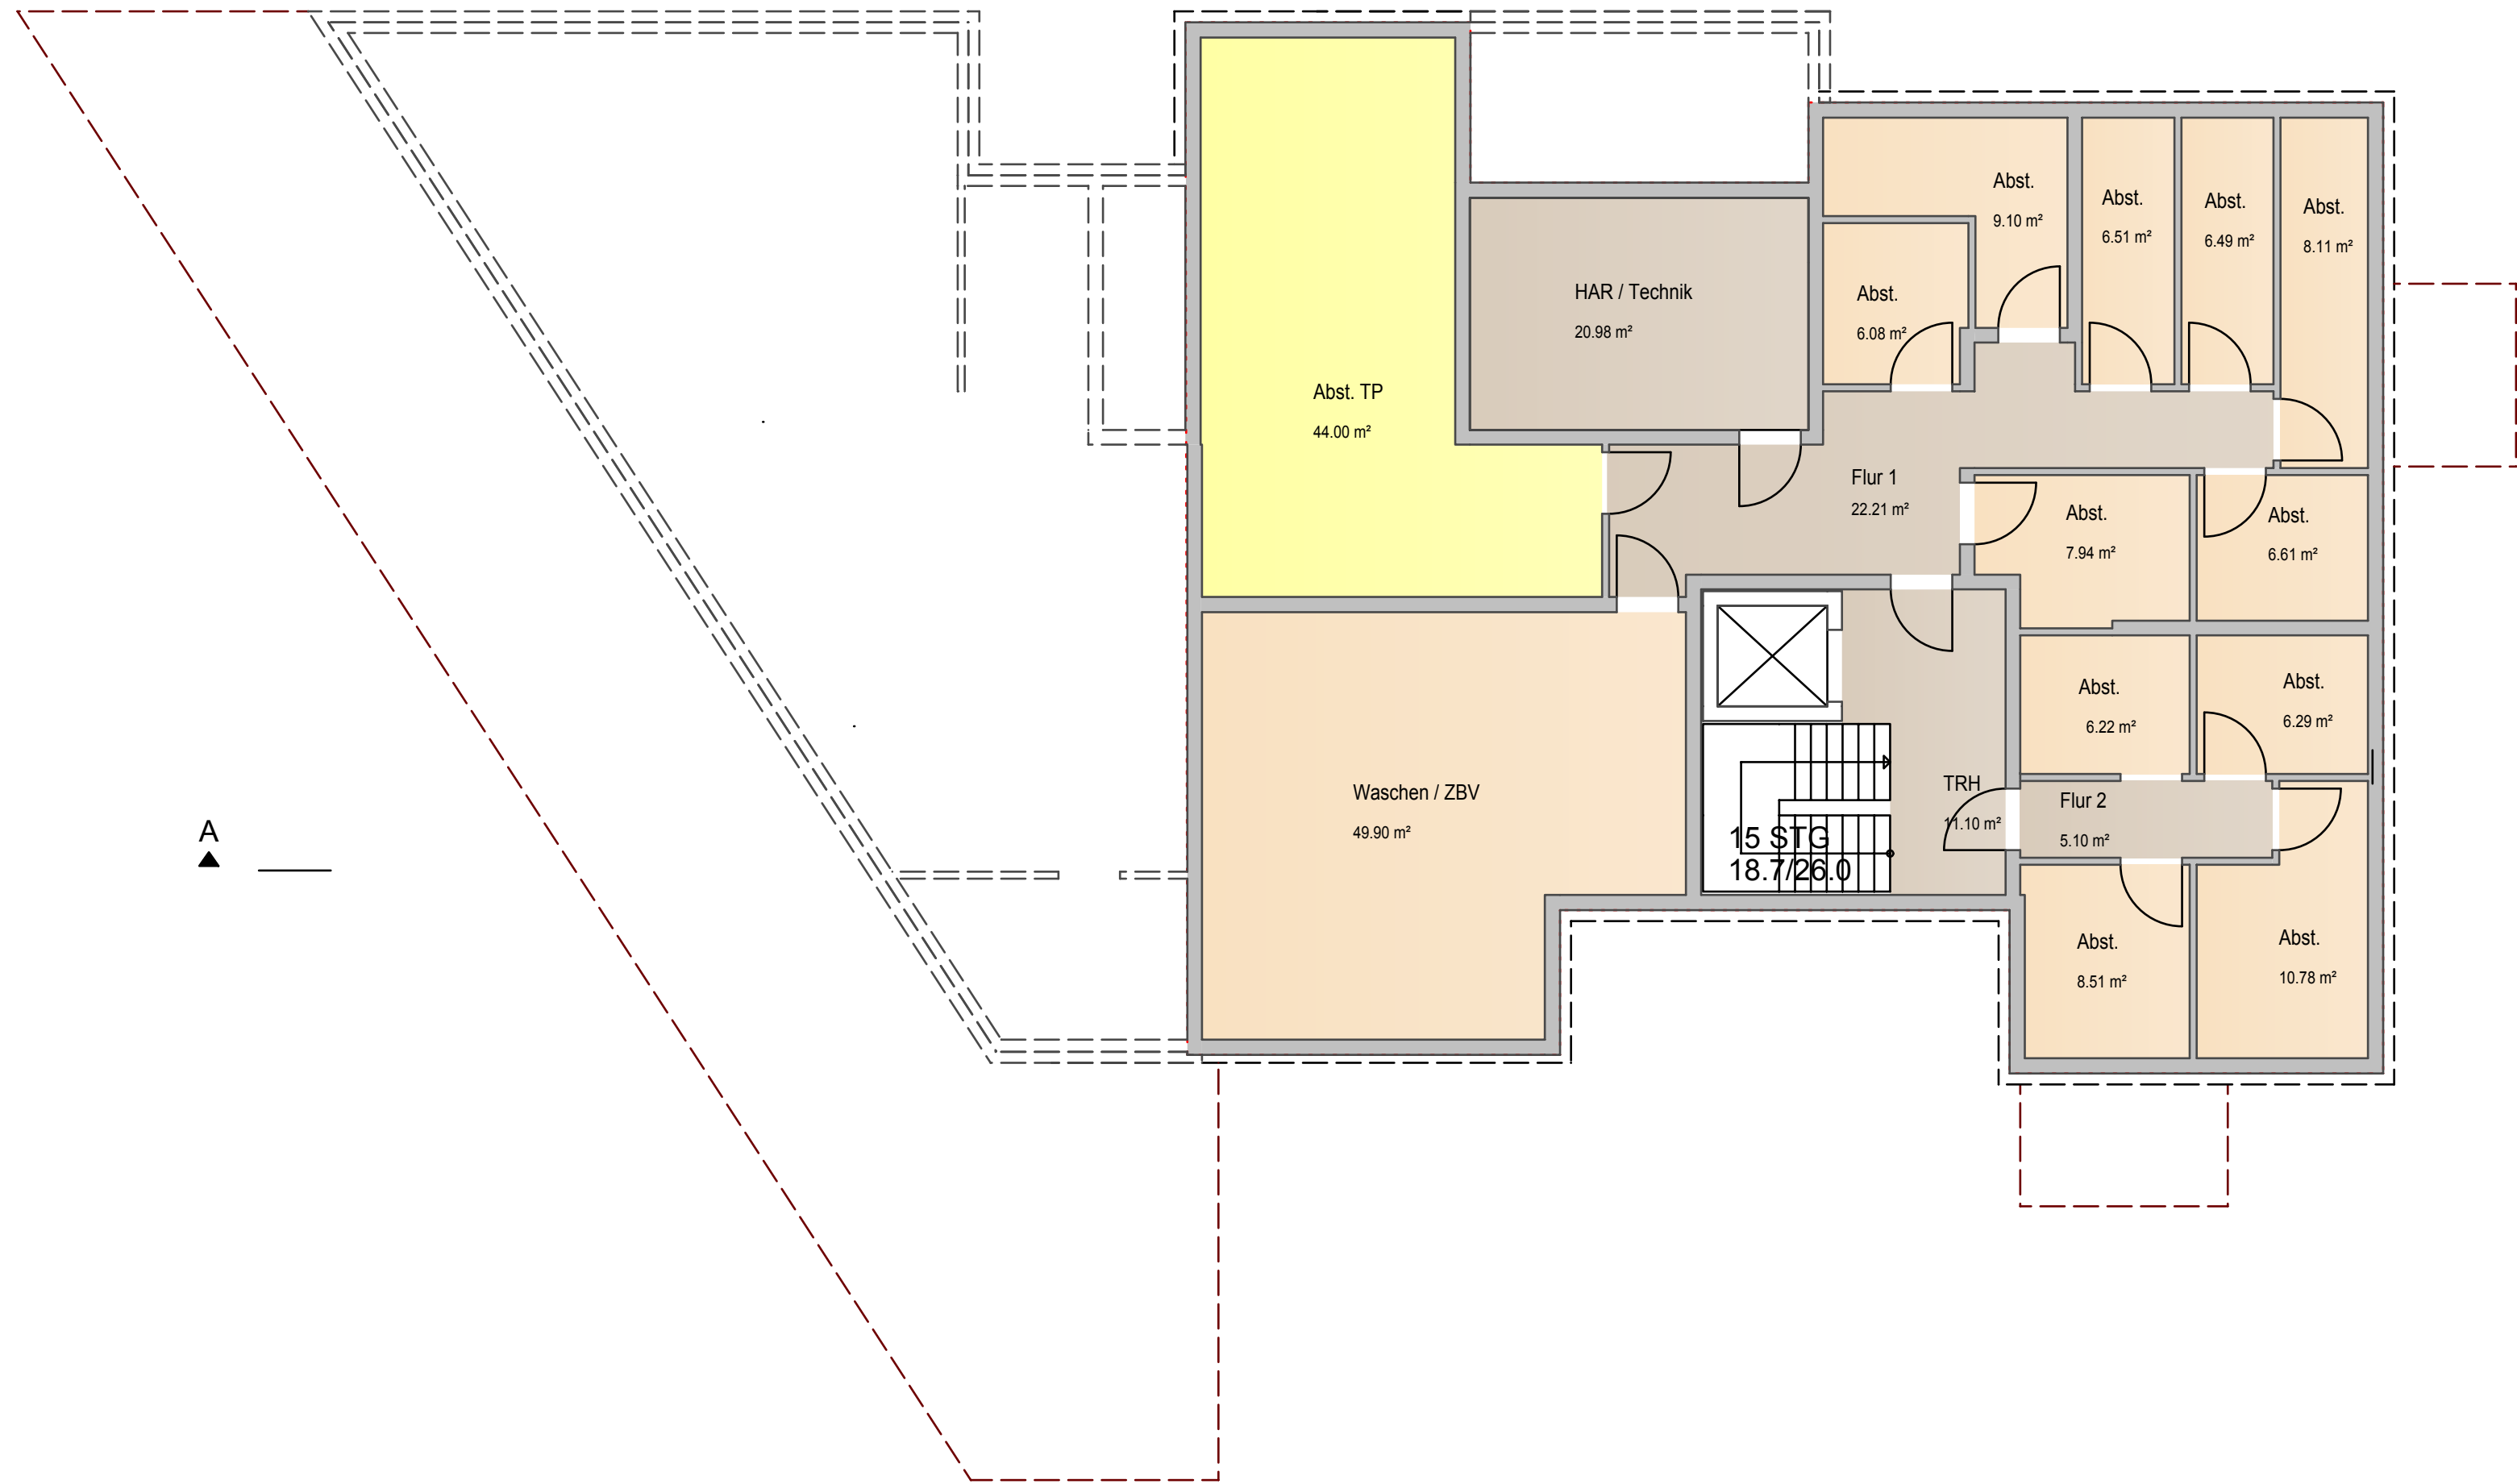

BAUVORANFRAGE



Wohnungsbaugesellschaft mbH Postfach 3804, 49028 Osnabrück, Klusstrasse 3, 49074 Osnabrück Telefon 0541/357980, Telefax 0541/3579850, info@stephanswerk.de			
Bauherr	Stephanswerk Wohnungsbaugesellschaft mbH		
Bauort	Kolpingstrasse 10 in Glandorf		
Bauvorh.	Neubau einer Tagespflege und 10 Wohneinheiten		
Gegenst.	KELLERGESCHOSS		
Gez.	CD	Masst.	1:100
Gepl.	CD	Reg.Nr.	Reg.Nr.
		Datum	2016-10-07
		Bl.Nr.	2

Osnabrück, den.....

Der Bauherr: Der Architekt: