


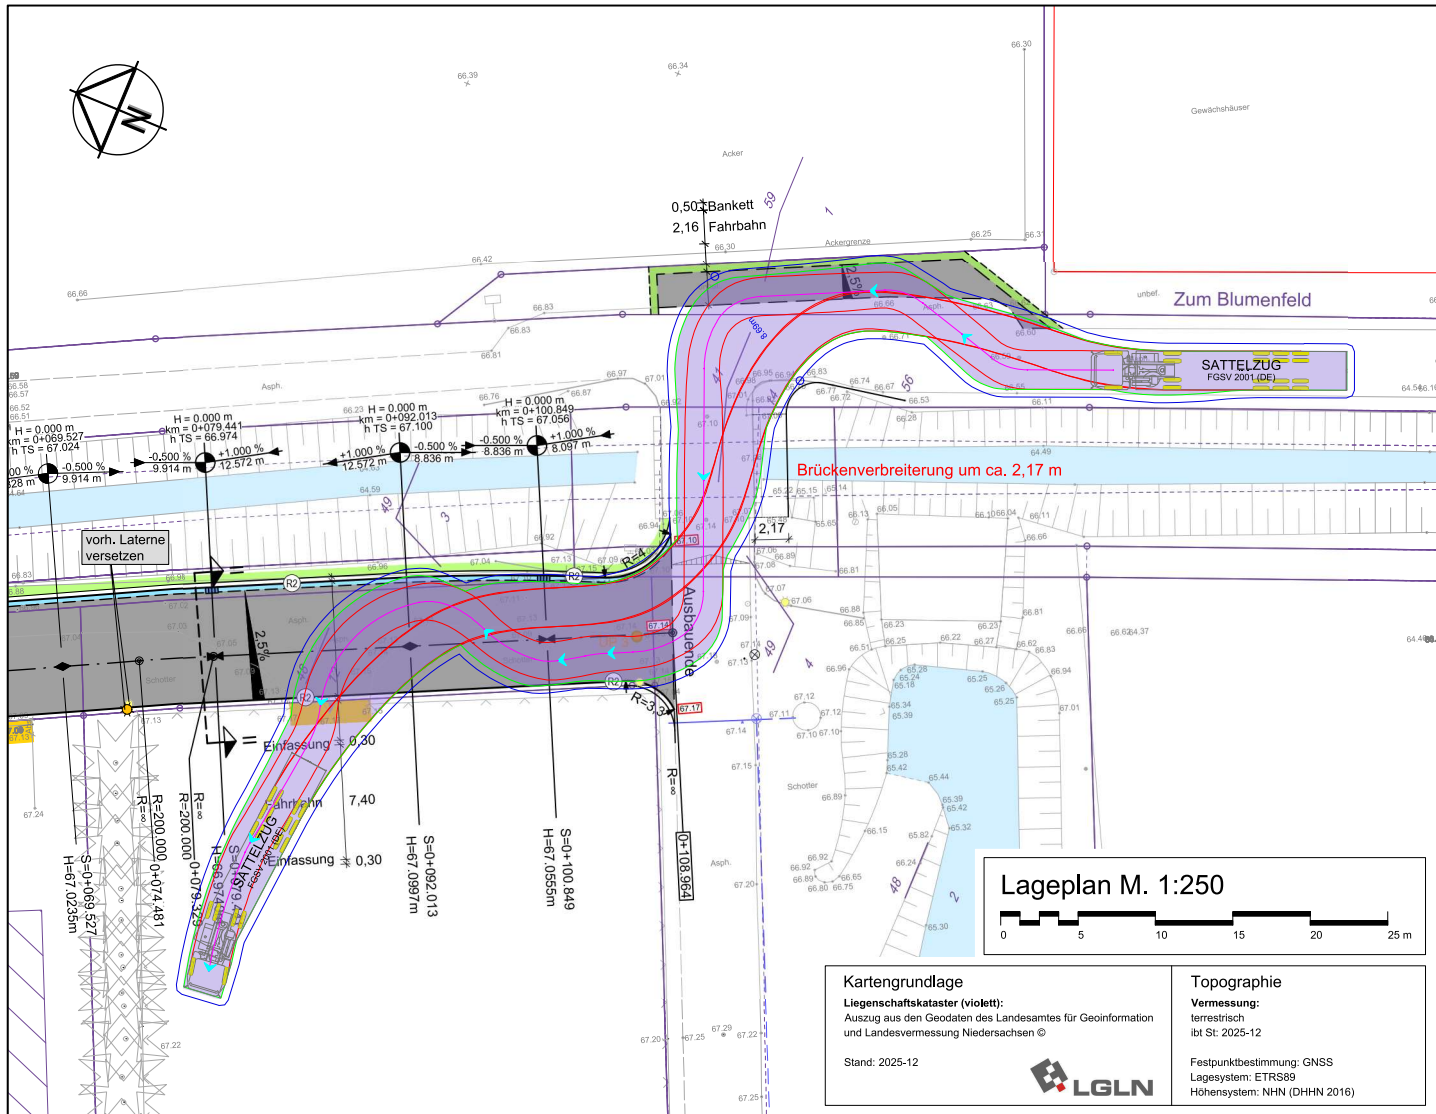

VORABZUG

Stand: 07.05.2026

Hinweis:

3			
2			
1			
Nr.	Art der Änderung	Datum	bearbeitet

Planverfasser:



Ingenieure + Planer
 Infrastruktur und Stadtentwicklung
 GmbH & Co. KG
 Telefon 0541 94003-0
 www.ibtweb.de

Projekt-Nr.: 213.186

bearb.: Fe/Ku

geprüft:

Osnabrück, den

Bauherr:



Gemeinde Glandorf
 Landkreis Osnabrück

Münsterstr. 11
 49219 Glandorf
 Tel.: 05426 9499-0
 Fax: 05426 9499-33
 E-Mail: gemeinde@glandorf.de
 www.glandorf.de

Entwurf
Erschließung

B-Plan Nr. 245
 Nördlich Feuerwehr

Lageplan Schleppkurve

Anlage:	Blatt-Nr.:	Ausfertigung:	Maßstab:	System:
	1/1		1: 250	

Plat: P:213 Glandorf186 PB ES B-Plan Nr. 245 Nördlich FeuerwehrP EA:11 GrafikCADSibau/VestraLS.dwg / Schleppkurve.pdf