

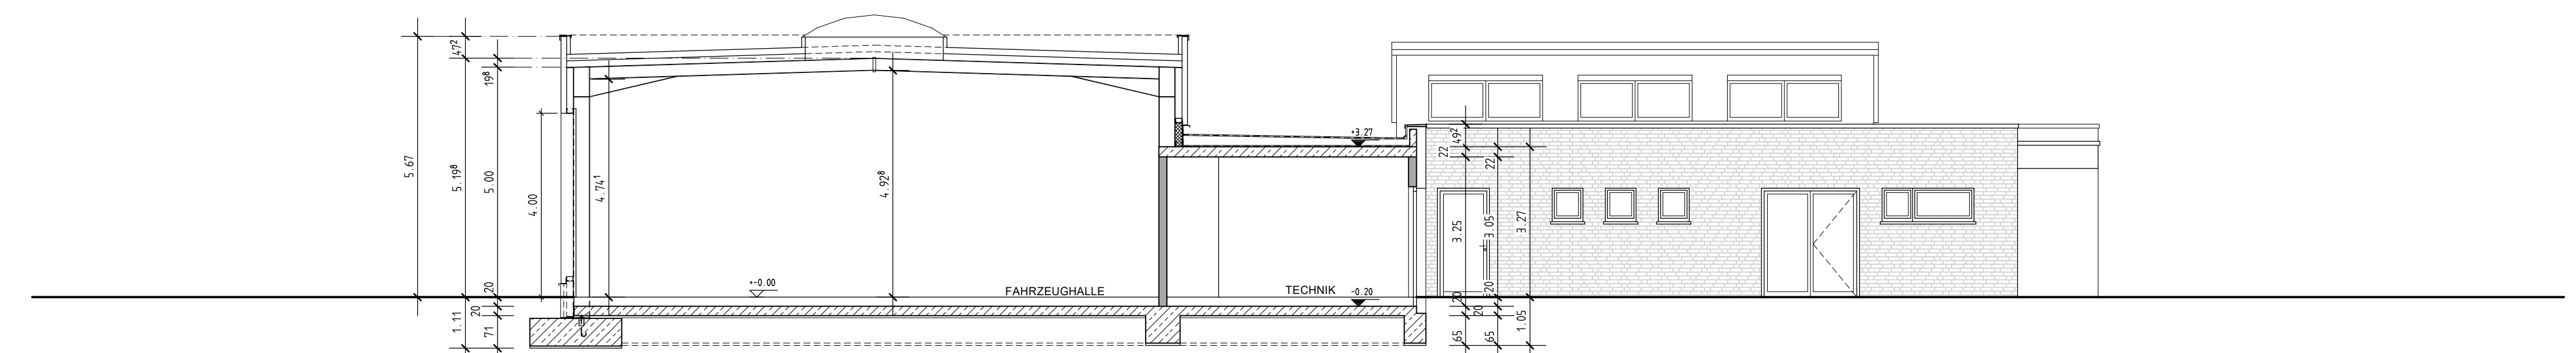
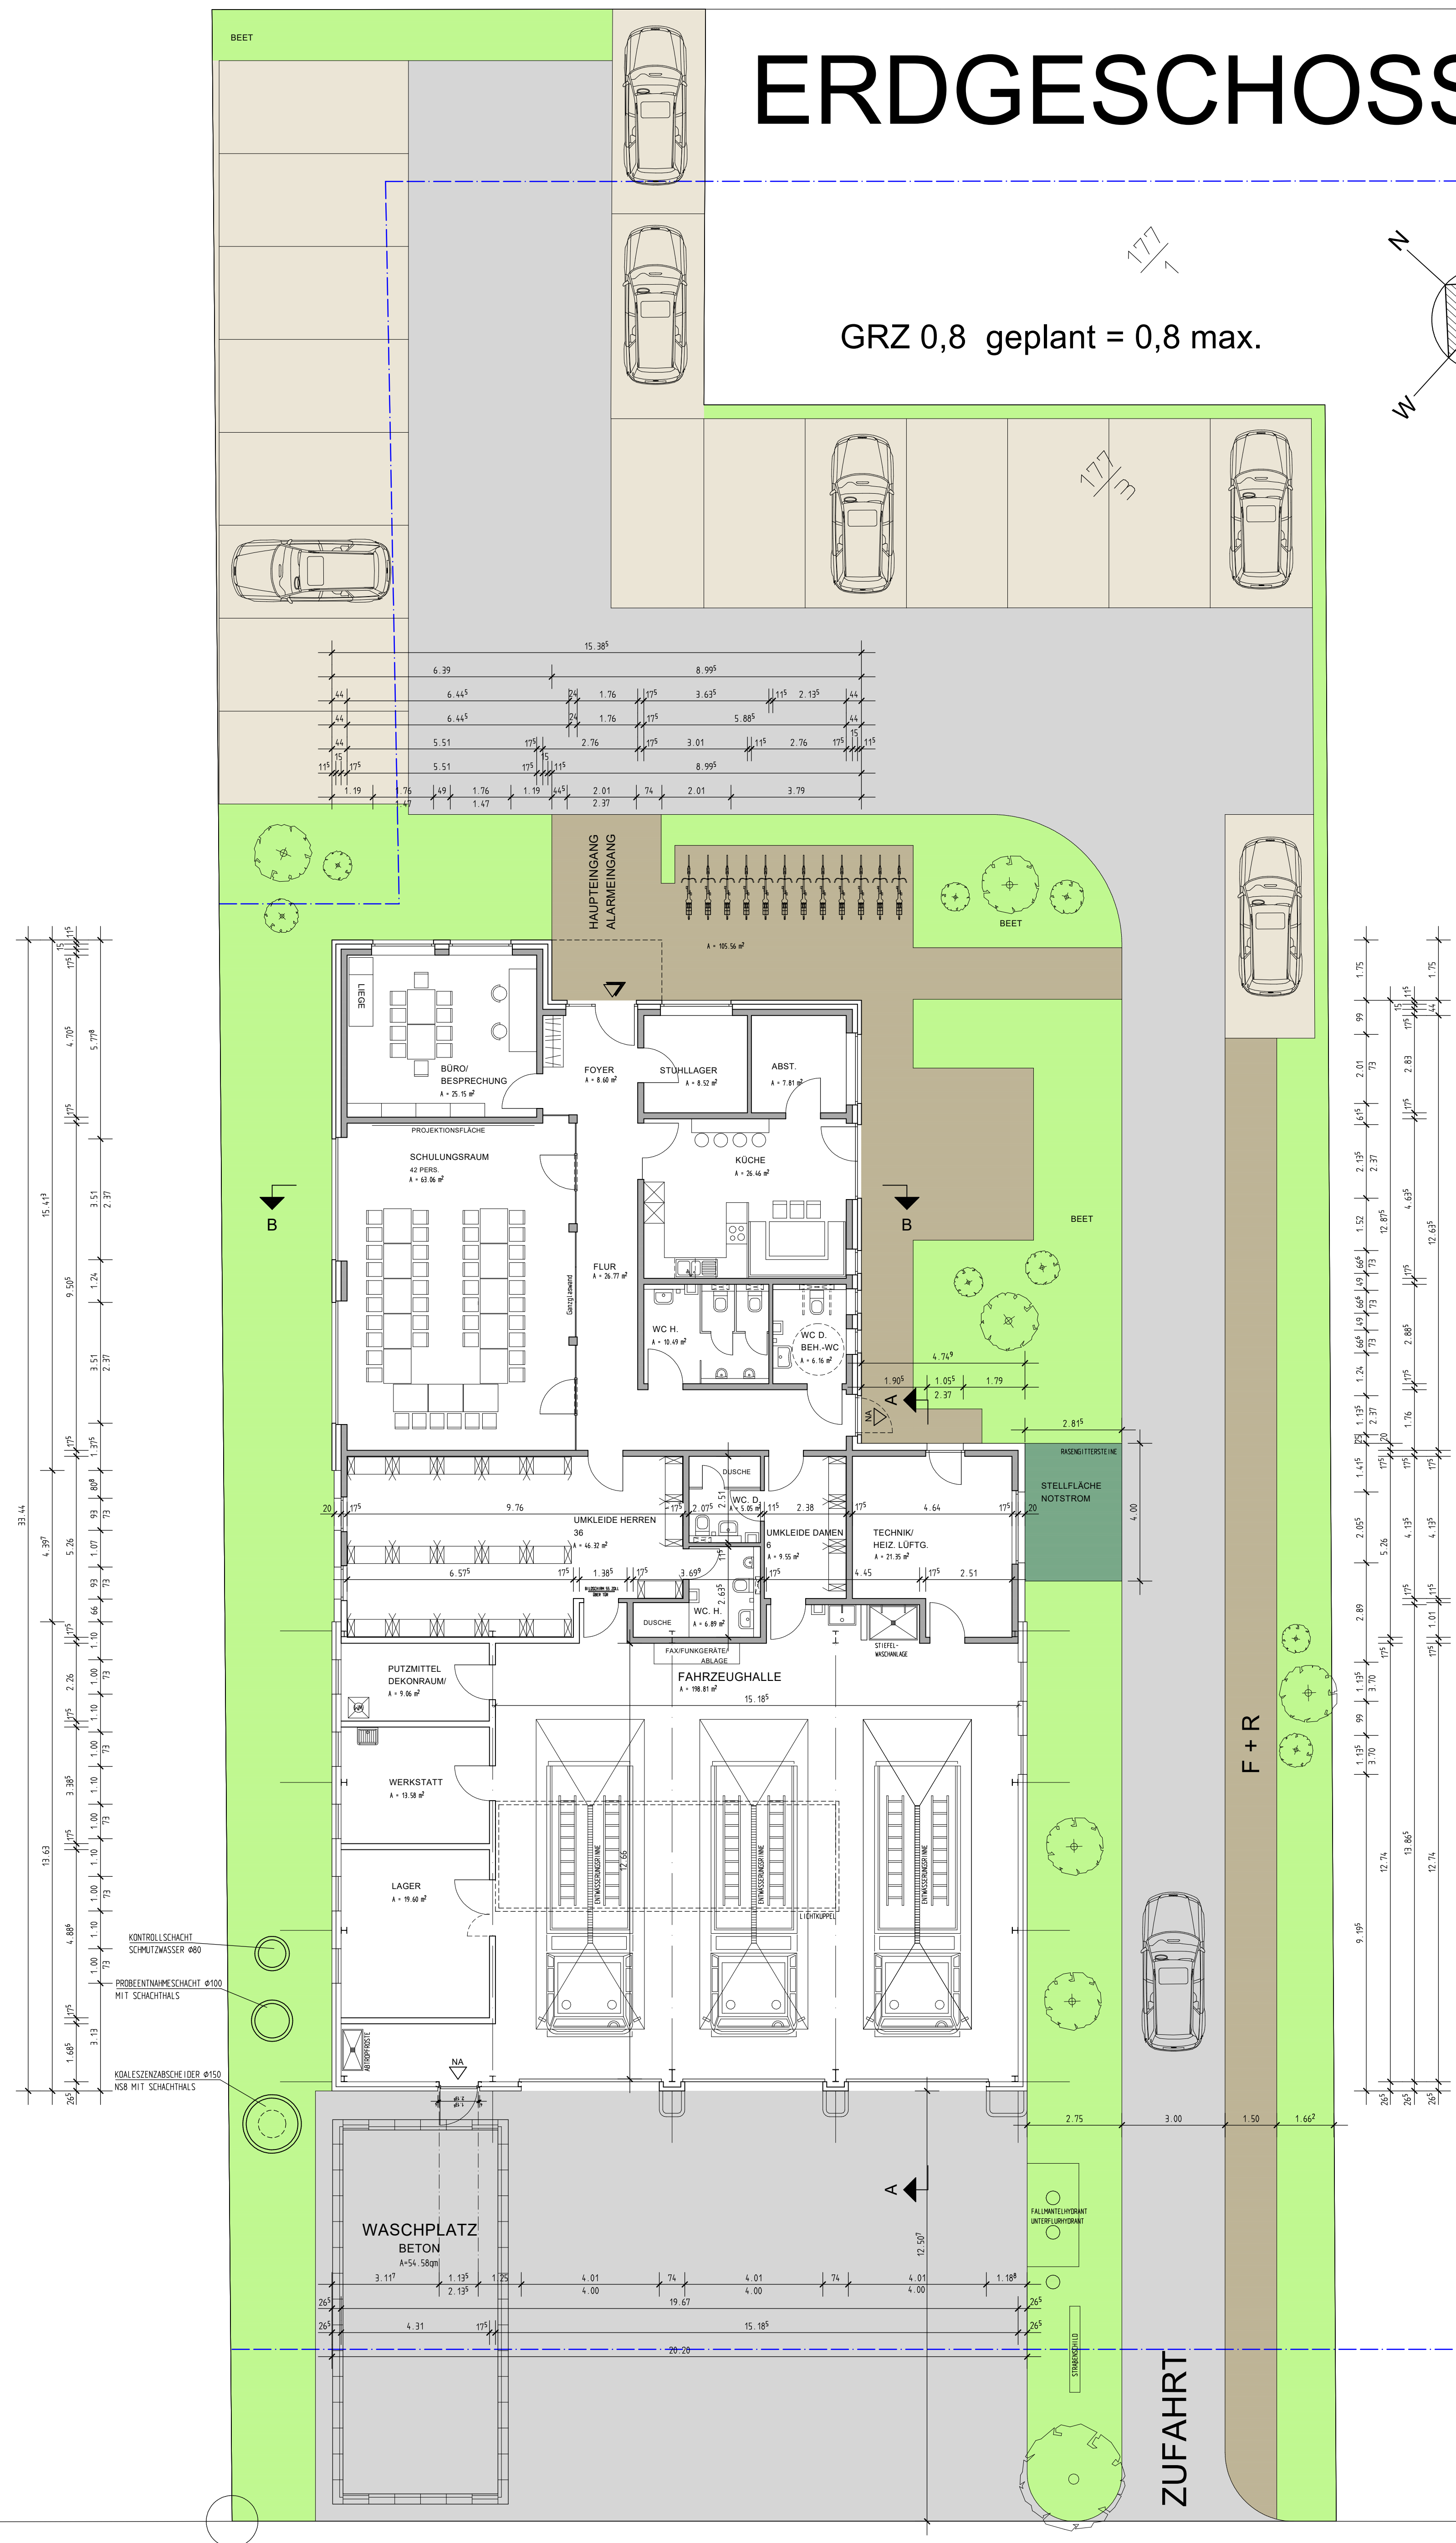


ERDGESCHOSS

GRZ 0,8 geplant = 0,8 max.

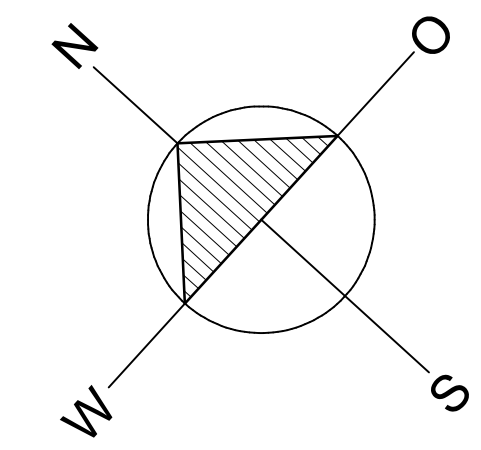

SCHNITT A-A

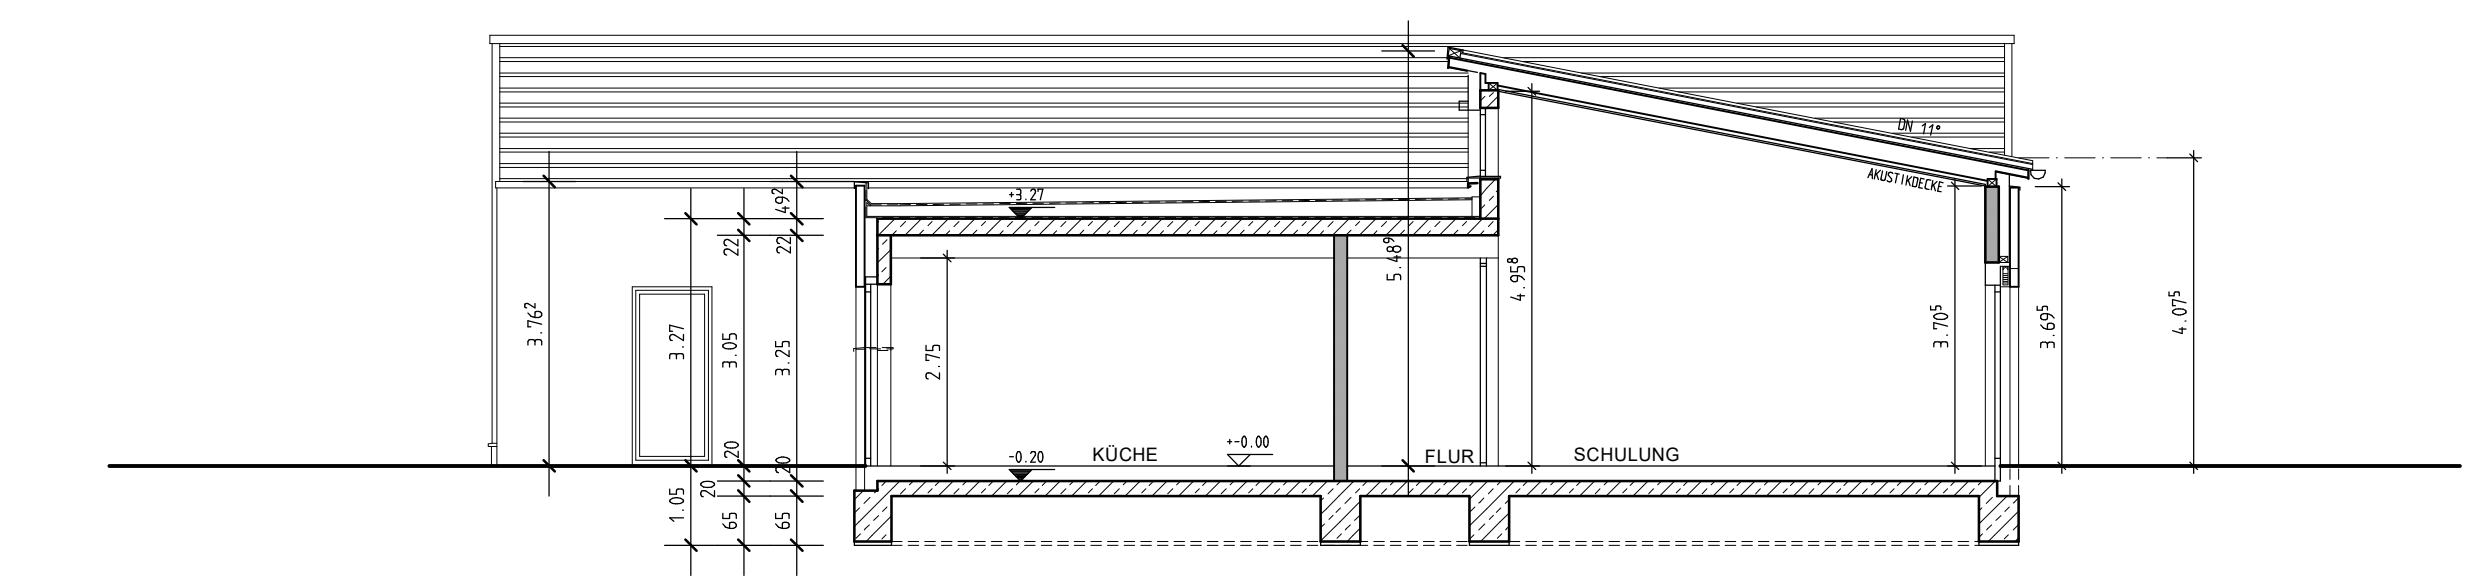

SCHNITT B-B

Vorschlag Fassade Halle: z.B. Lauken
Rechteckpaneel u20-20, r67



Vorschlag Verblender: z.B. Feldhaus K685



Up de Haar

OSSEGE ARCHITECTEN+INGENIEURE Architektur Statik Bauphysik Generalplanung	
Ossege GmbH Nordstraße 24 49219 Glandorf Fon 05426/9491-0 Fax 05426/9491-20 info@ossege.com www.ossege.com	
Projekt:	Neubau eines Feuerwehrhauses Up de Haar 49219 Glandorf OT: Schwege
Bauherr:	Gemeinde Glandorf Münsterstr. 11 49219 Glandorf
Planungsstand:	Entwurfsplanung
Planinhalt:	Erdgeschoss, Schnitt
Plandaten:	Projekt: 20126 Entwurf: Entwurf Datum: 31.05.2021 Mastaba: 1:100 CAD-Nr: 0-000-Planentwurf Datei: Entwurf